

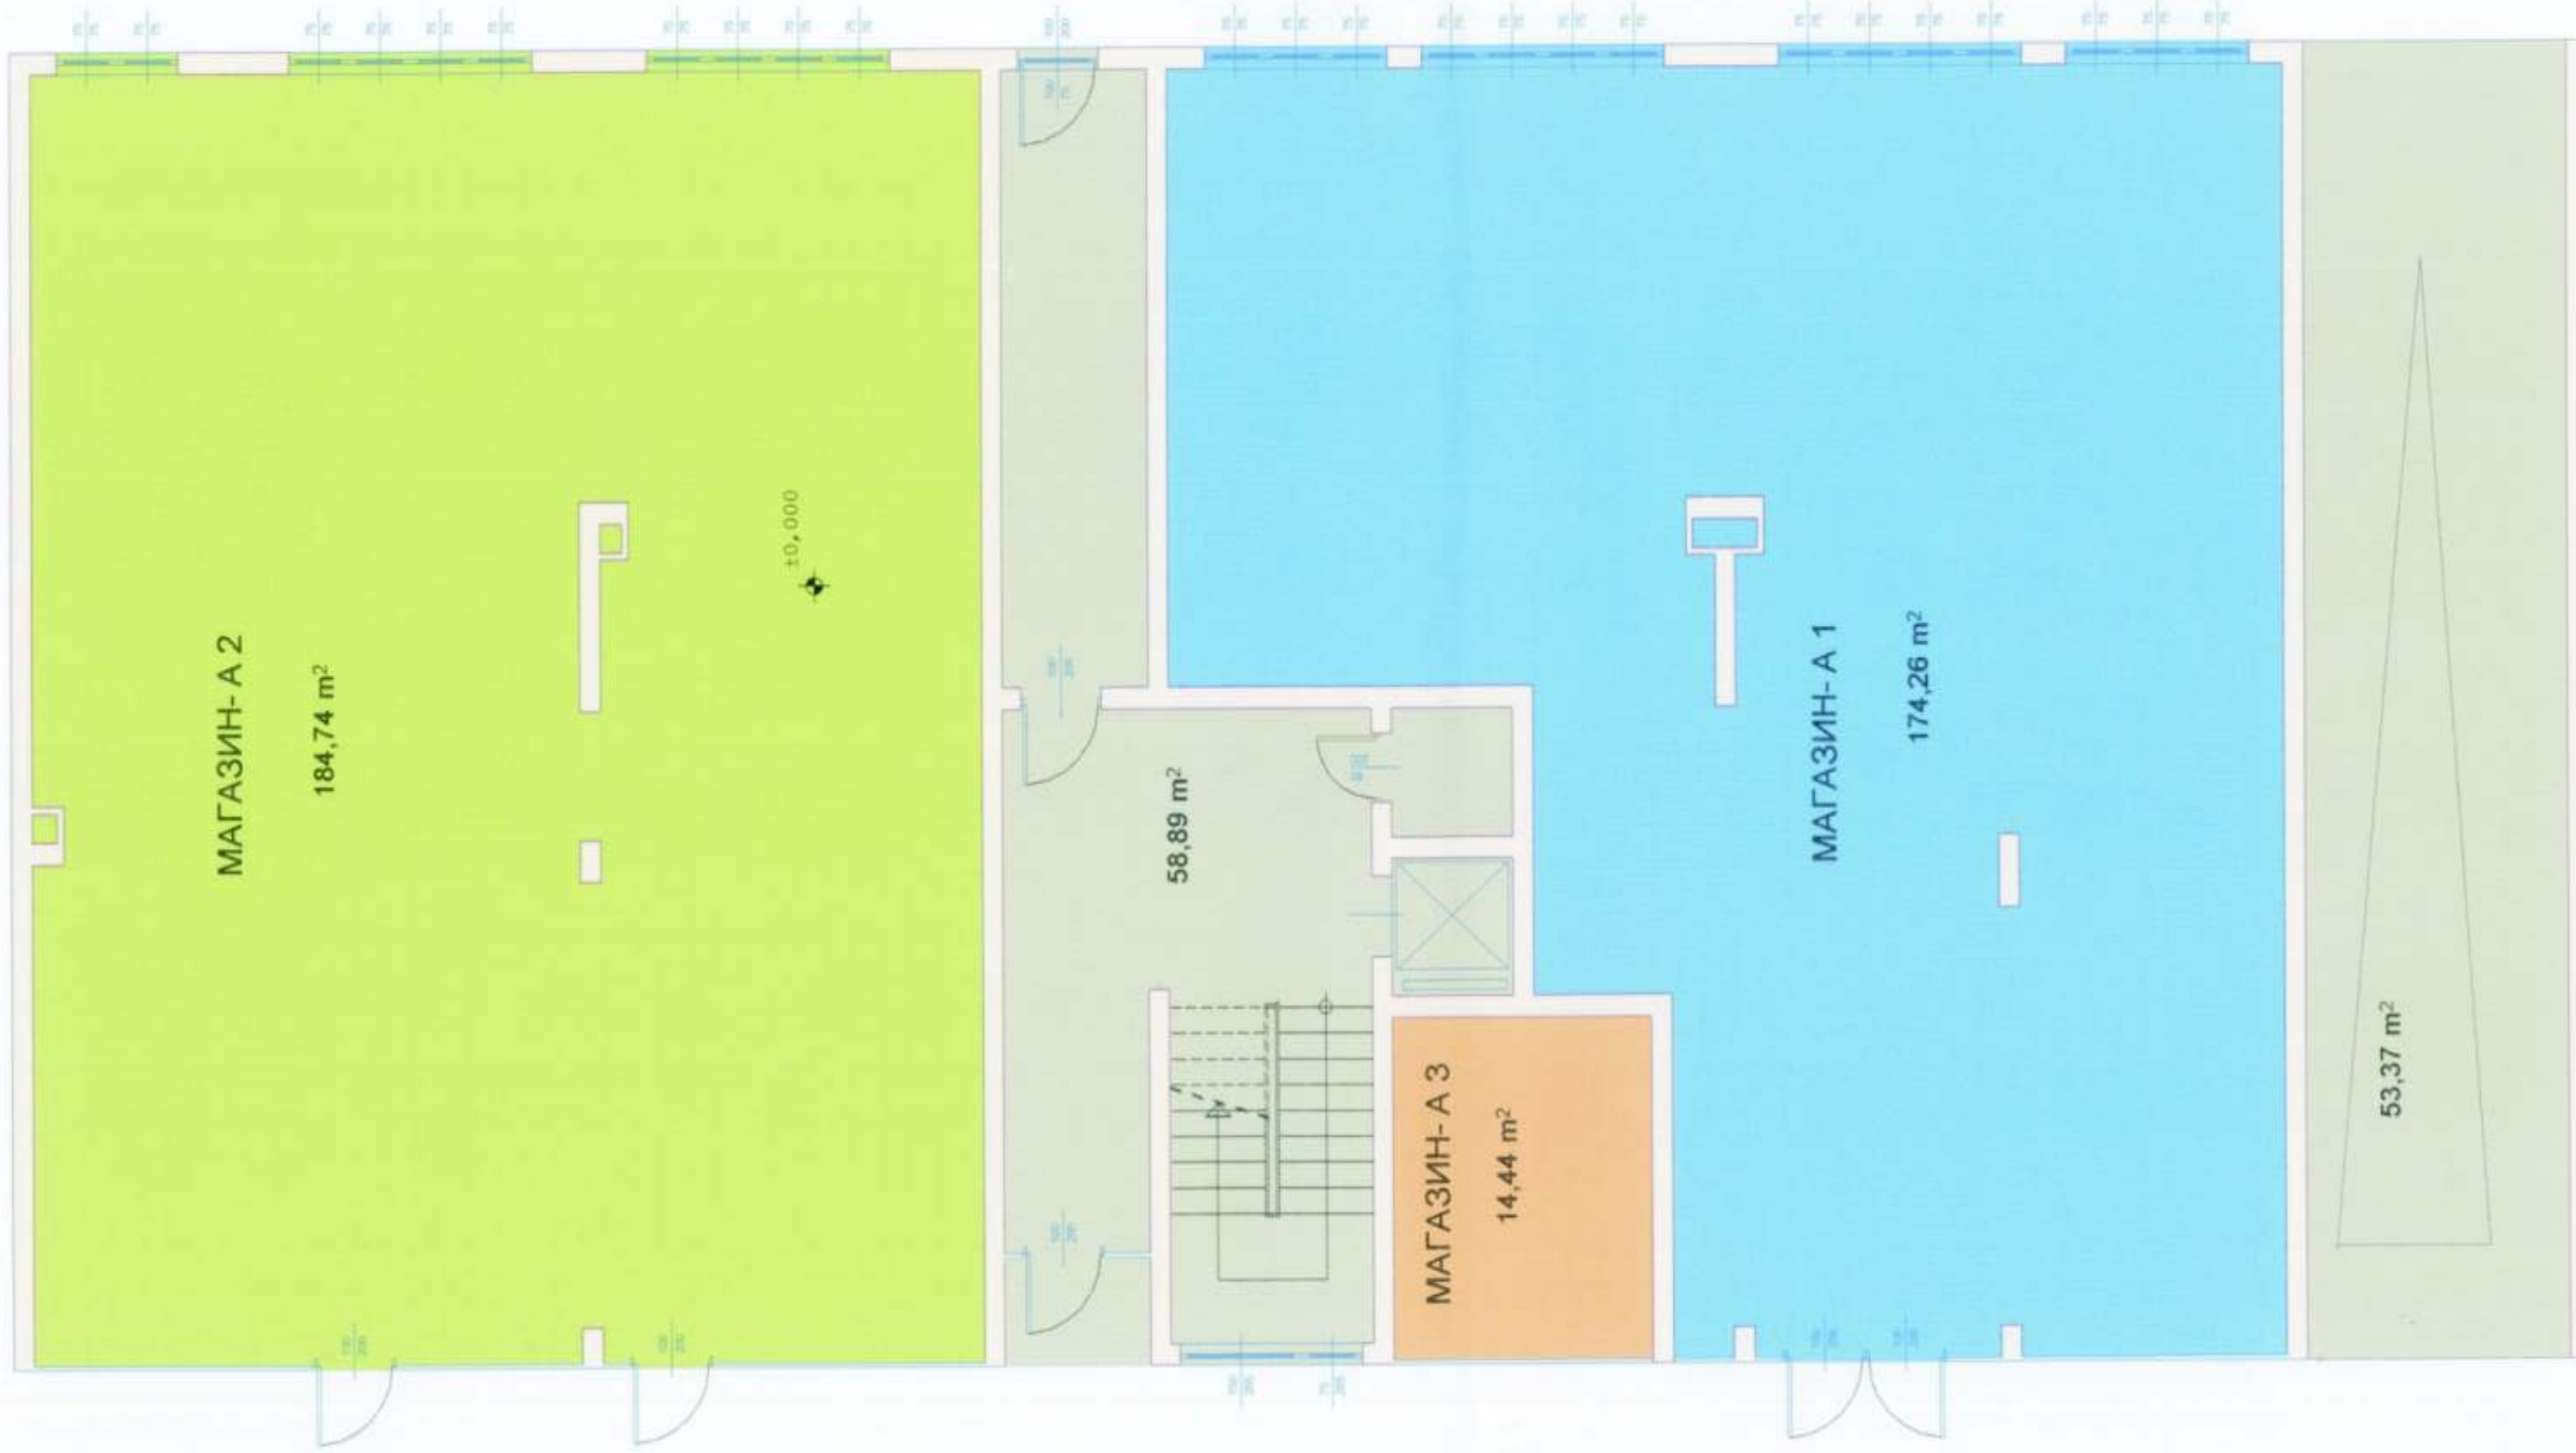



БЛОК А
1 этаж

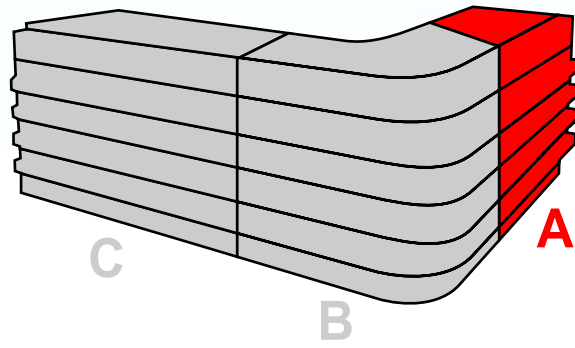

**РАЗПРЕДЕЛЕНИЕ И ТЕХНОЛОГИЧНО ОБЗАВЕЖДАНЕ
НА 1 ПРИЗЕМЕН ЕТАЖ БЛОК - А М 1:100**

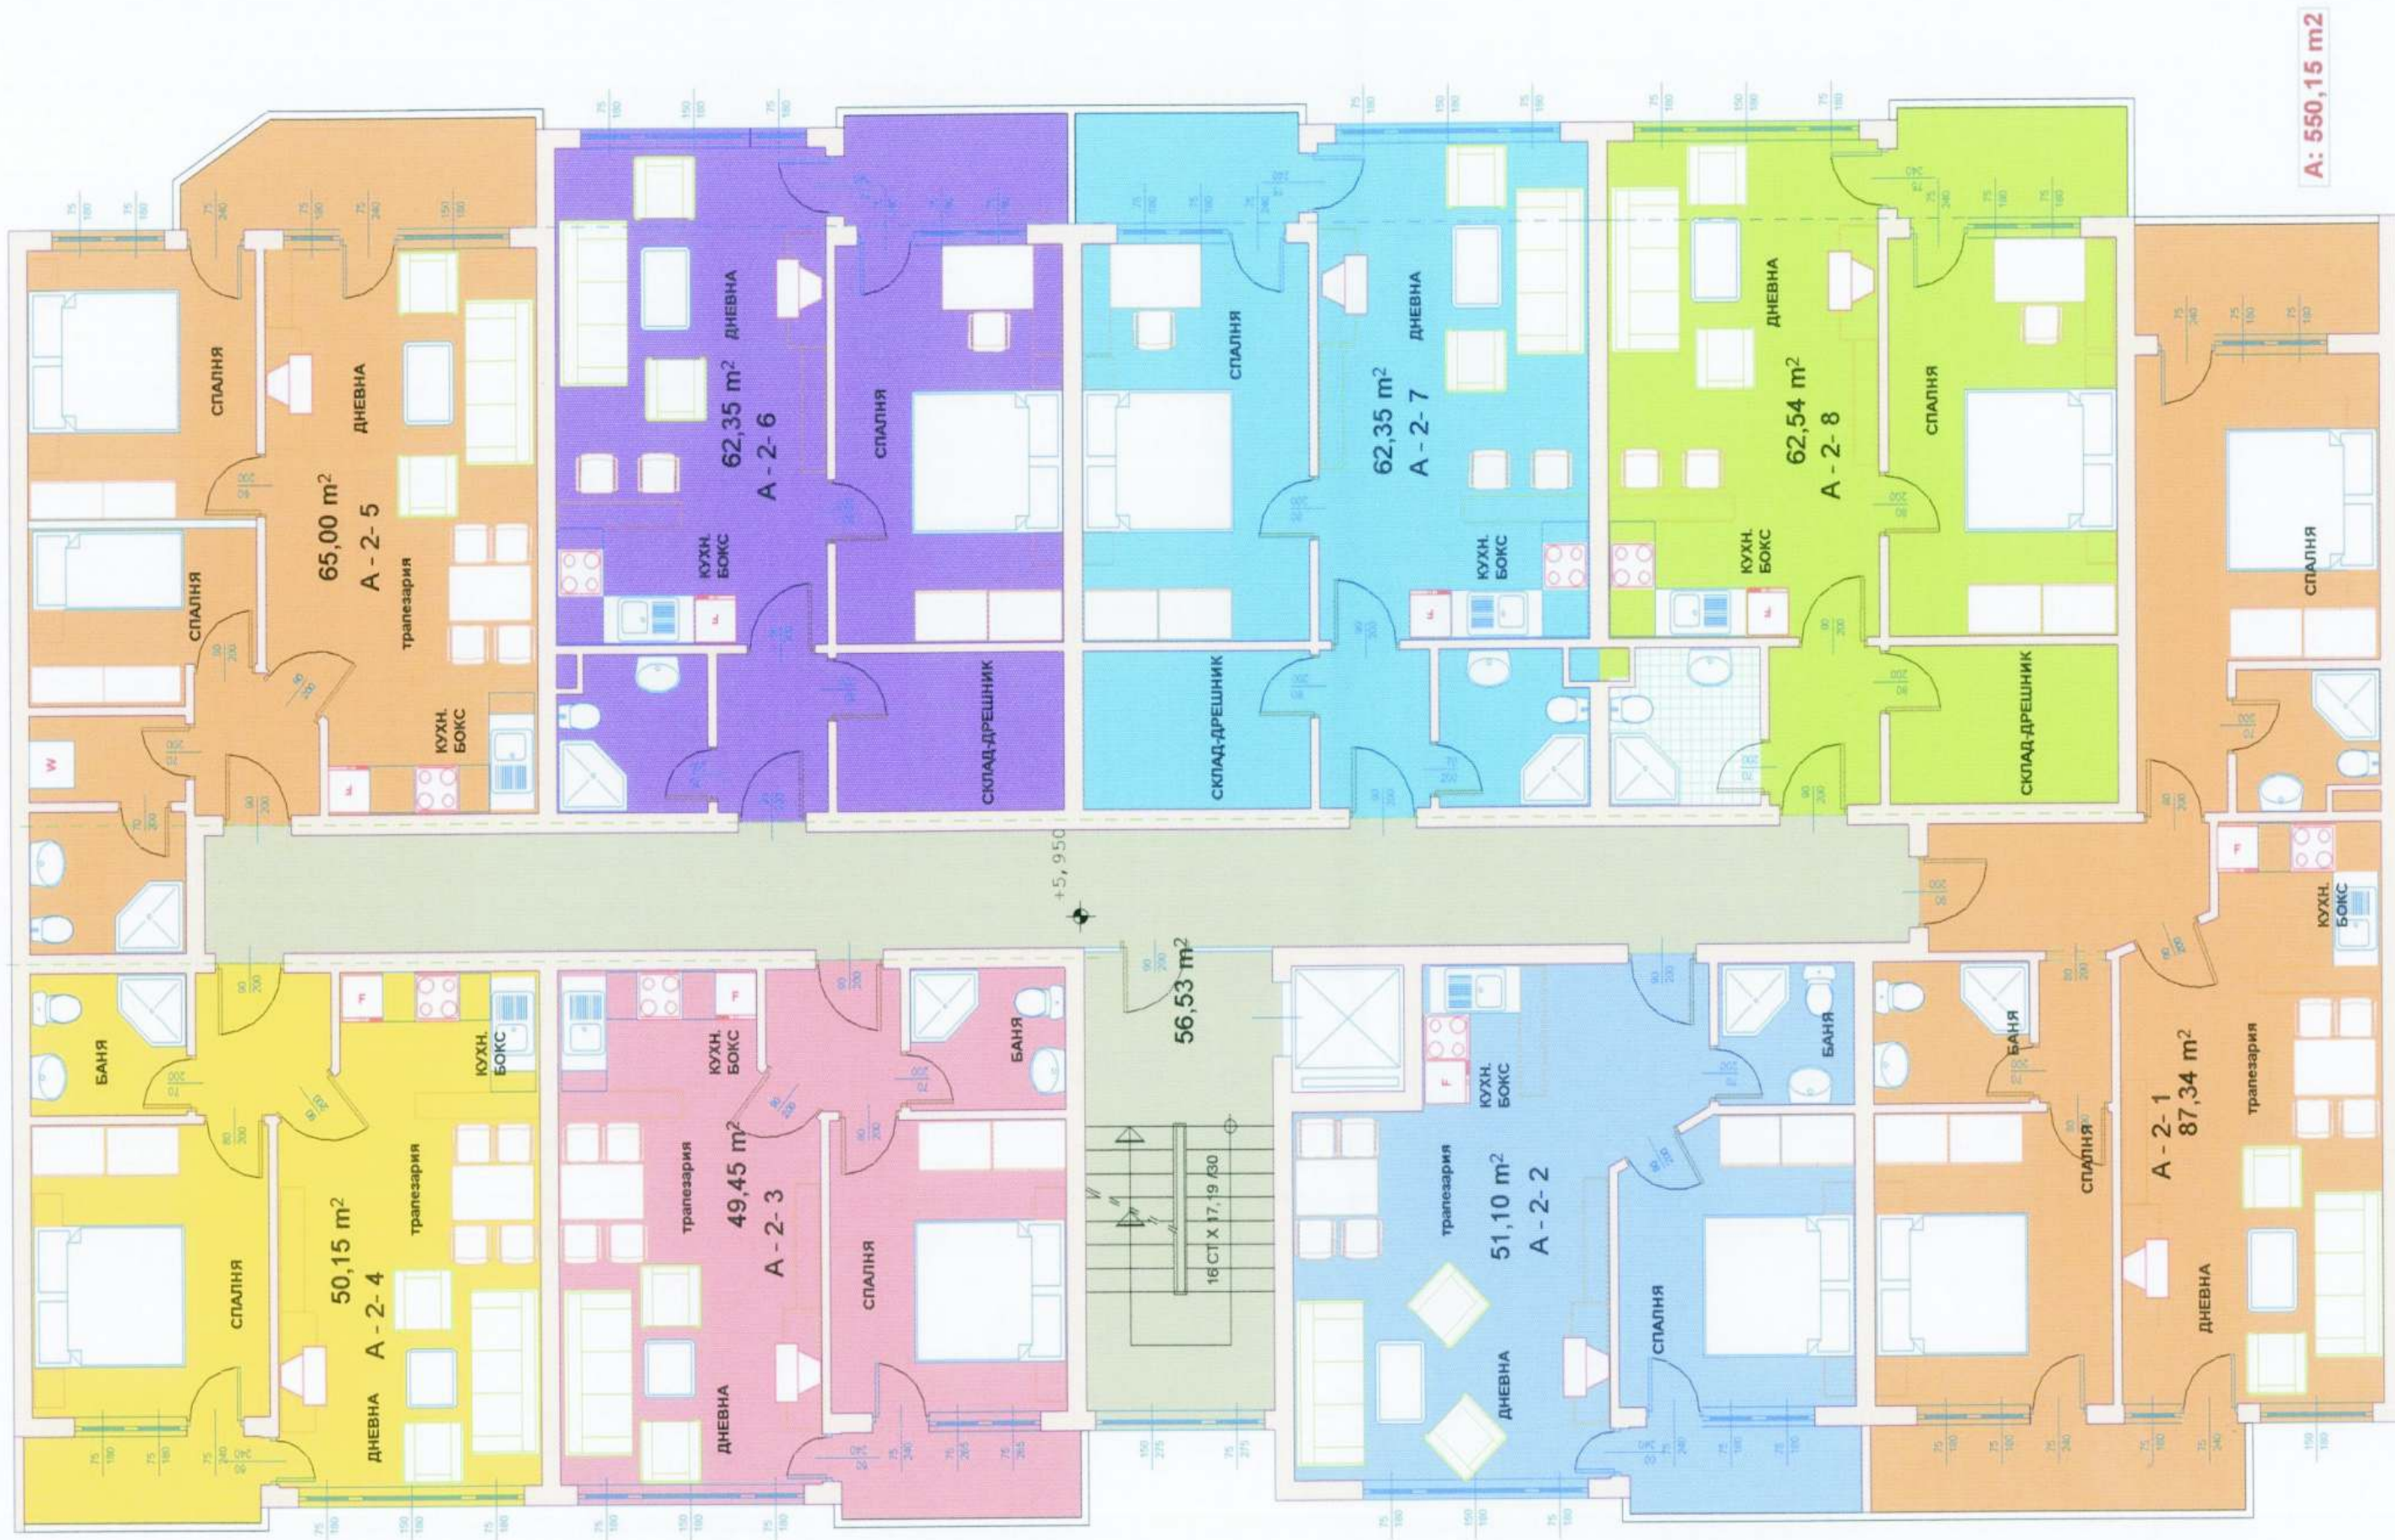


БЛОК А
2 этаж

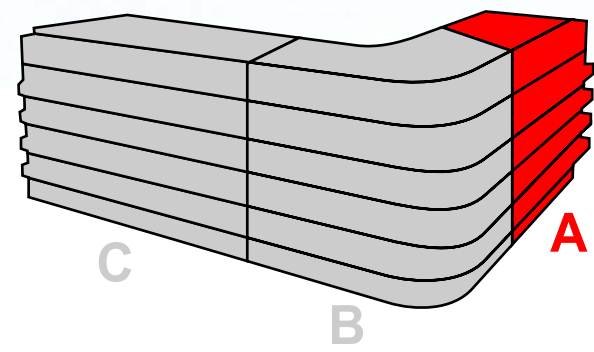


РАЗПРЕДЕЛЕНИЕ И ТЕХНОЛОГИЧНО ОБЗАВЕЖДАНЕ
НА 2 ЕТАЖ БЛОК - А М 1:100

БЛОК А 3 этаж

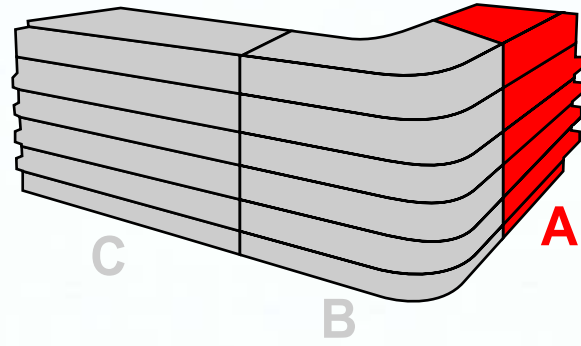


РАЗПРЕДЕЛЕНИЕ И ТЕХНОЛОГИЧНО ОБЗАВЕЖДАНЕ НА 3 ЕТАЖ БЛОК - А М 1:100

**РАЗПРЕДЕЛЕНИЕ И ТЕХНОЛОГИЧНО ОБЗАВЕЖДАНЕ
НА 4 ЕТАЖ БЛОК - А М 1:100**


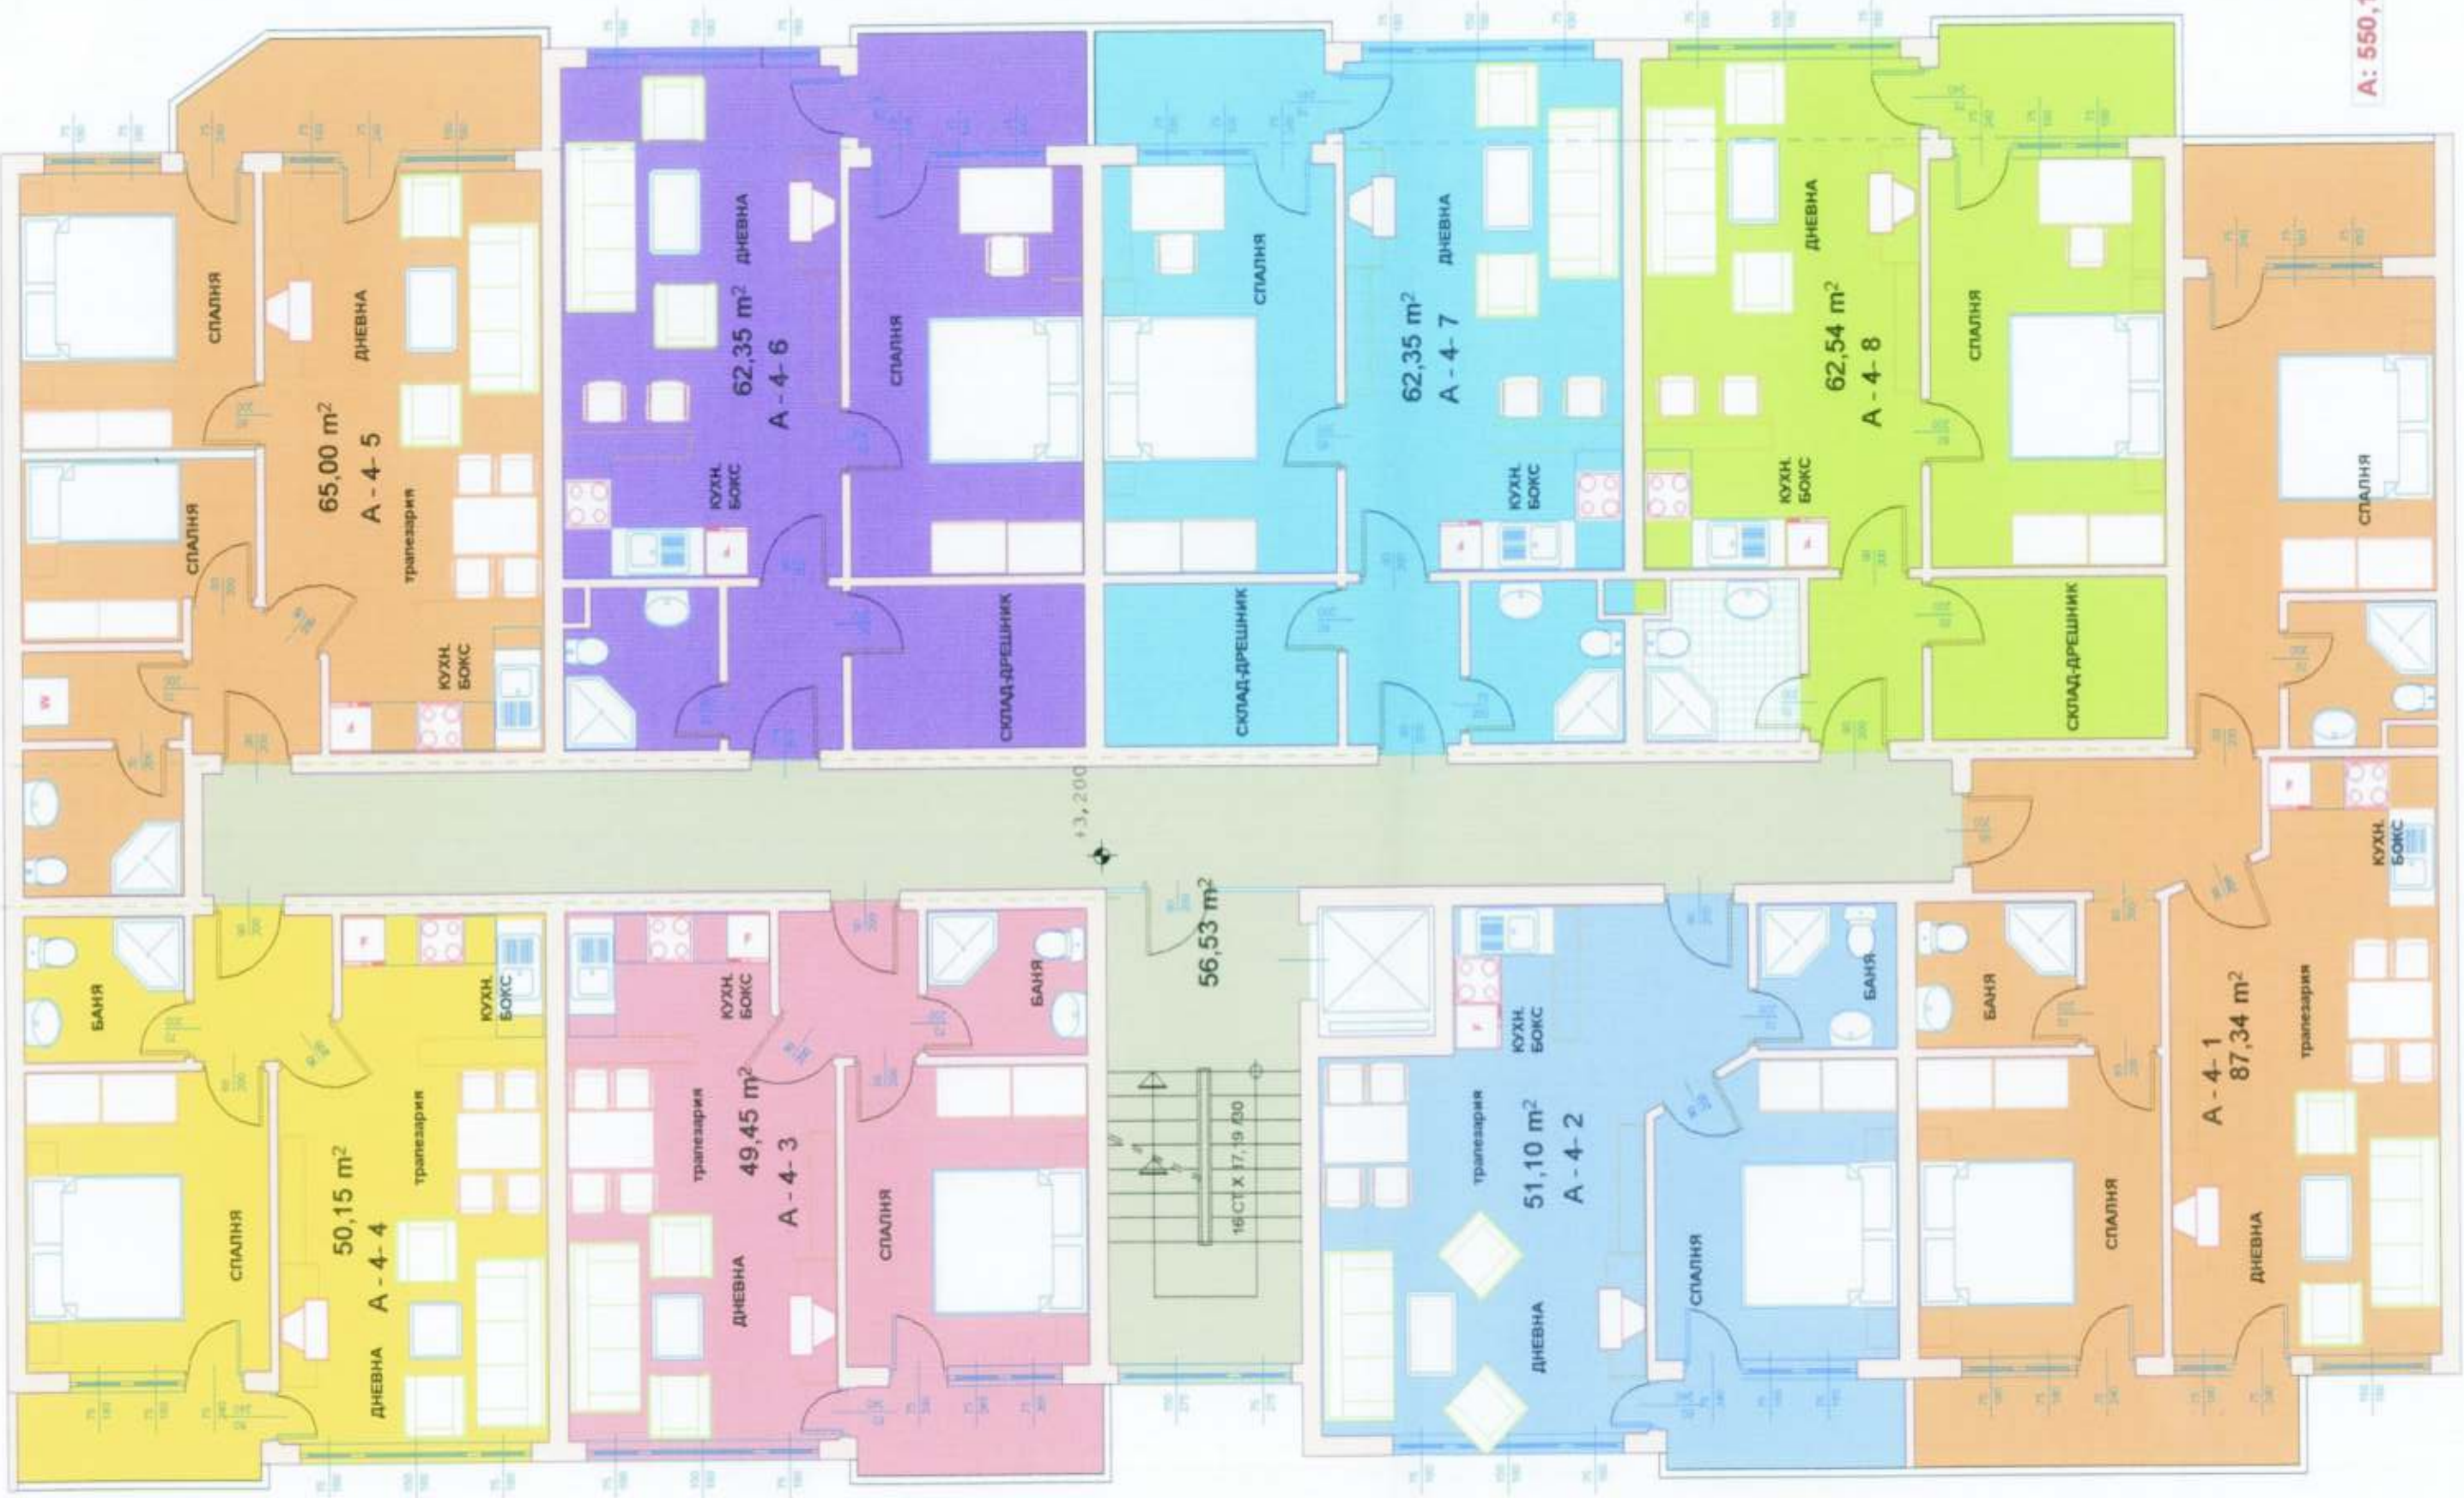


A: 550,15 m²


**БЛОК А
4 етаж**

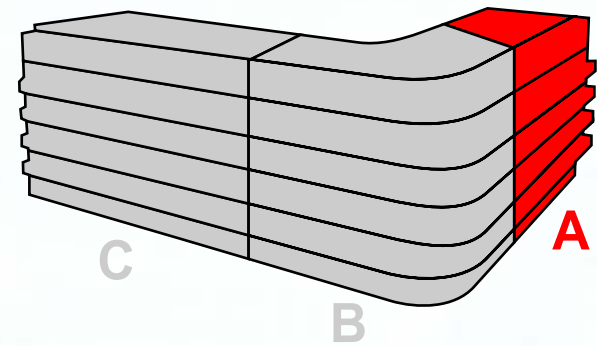

БЛОК А
5 этаж

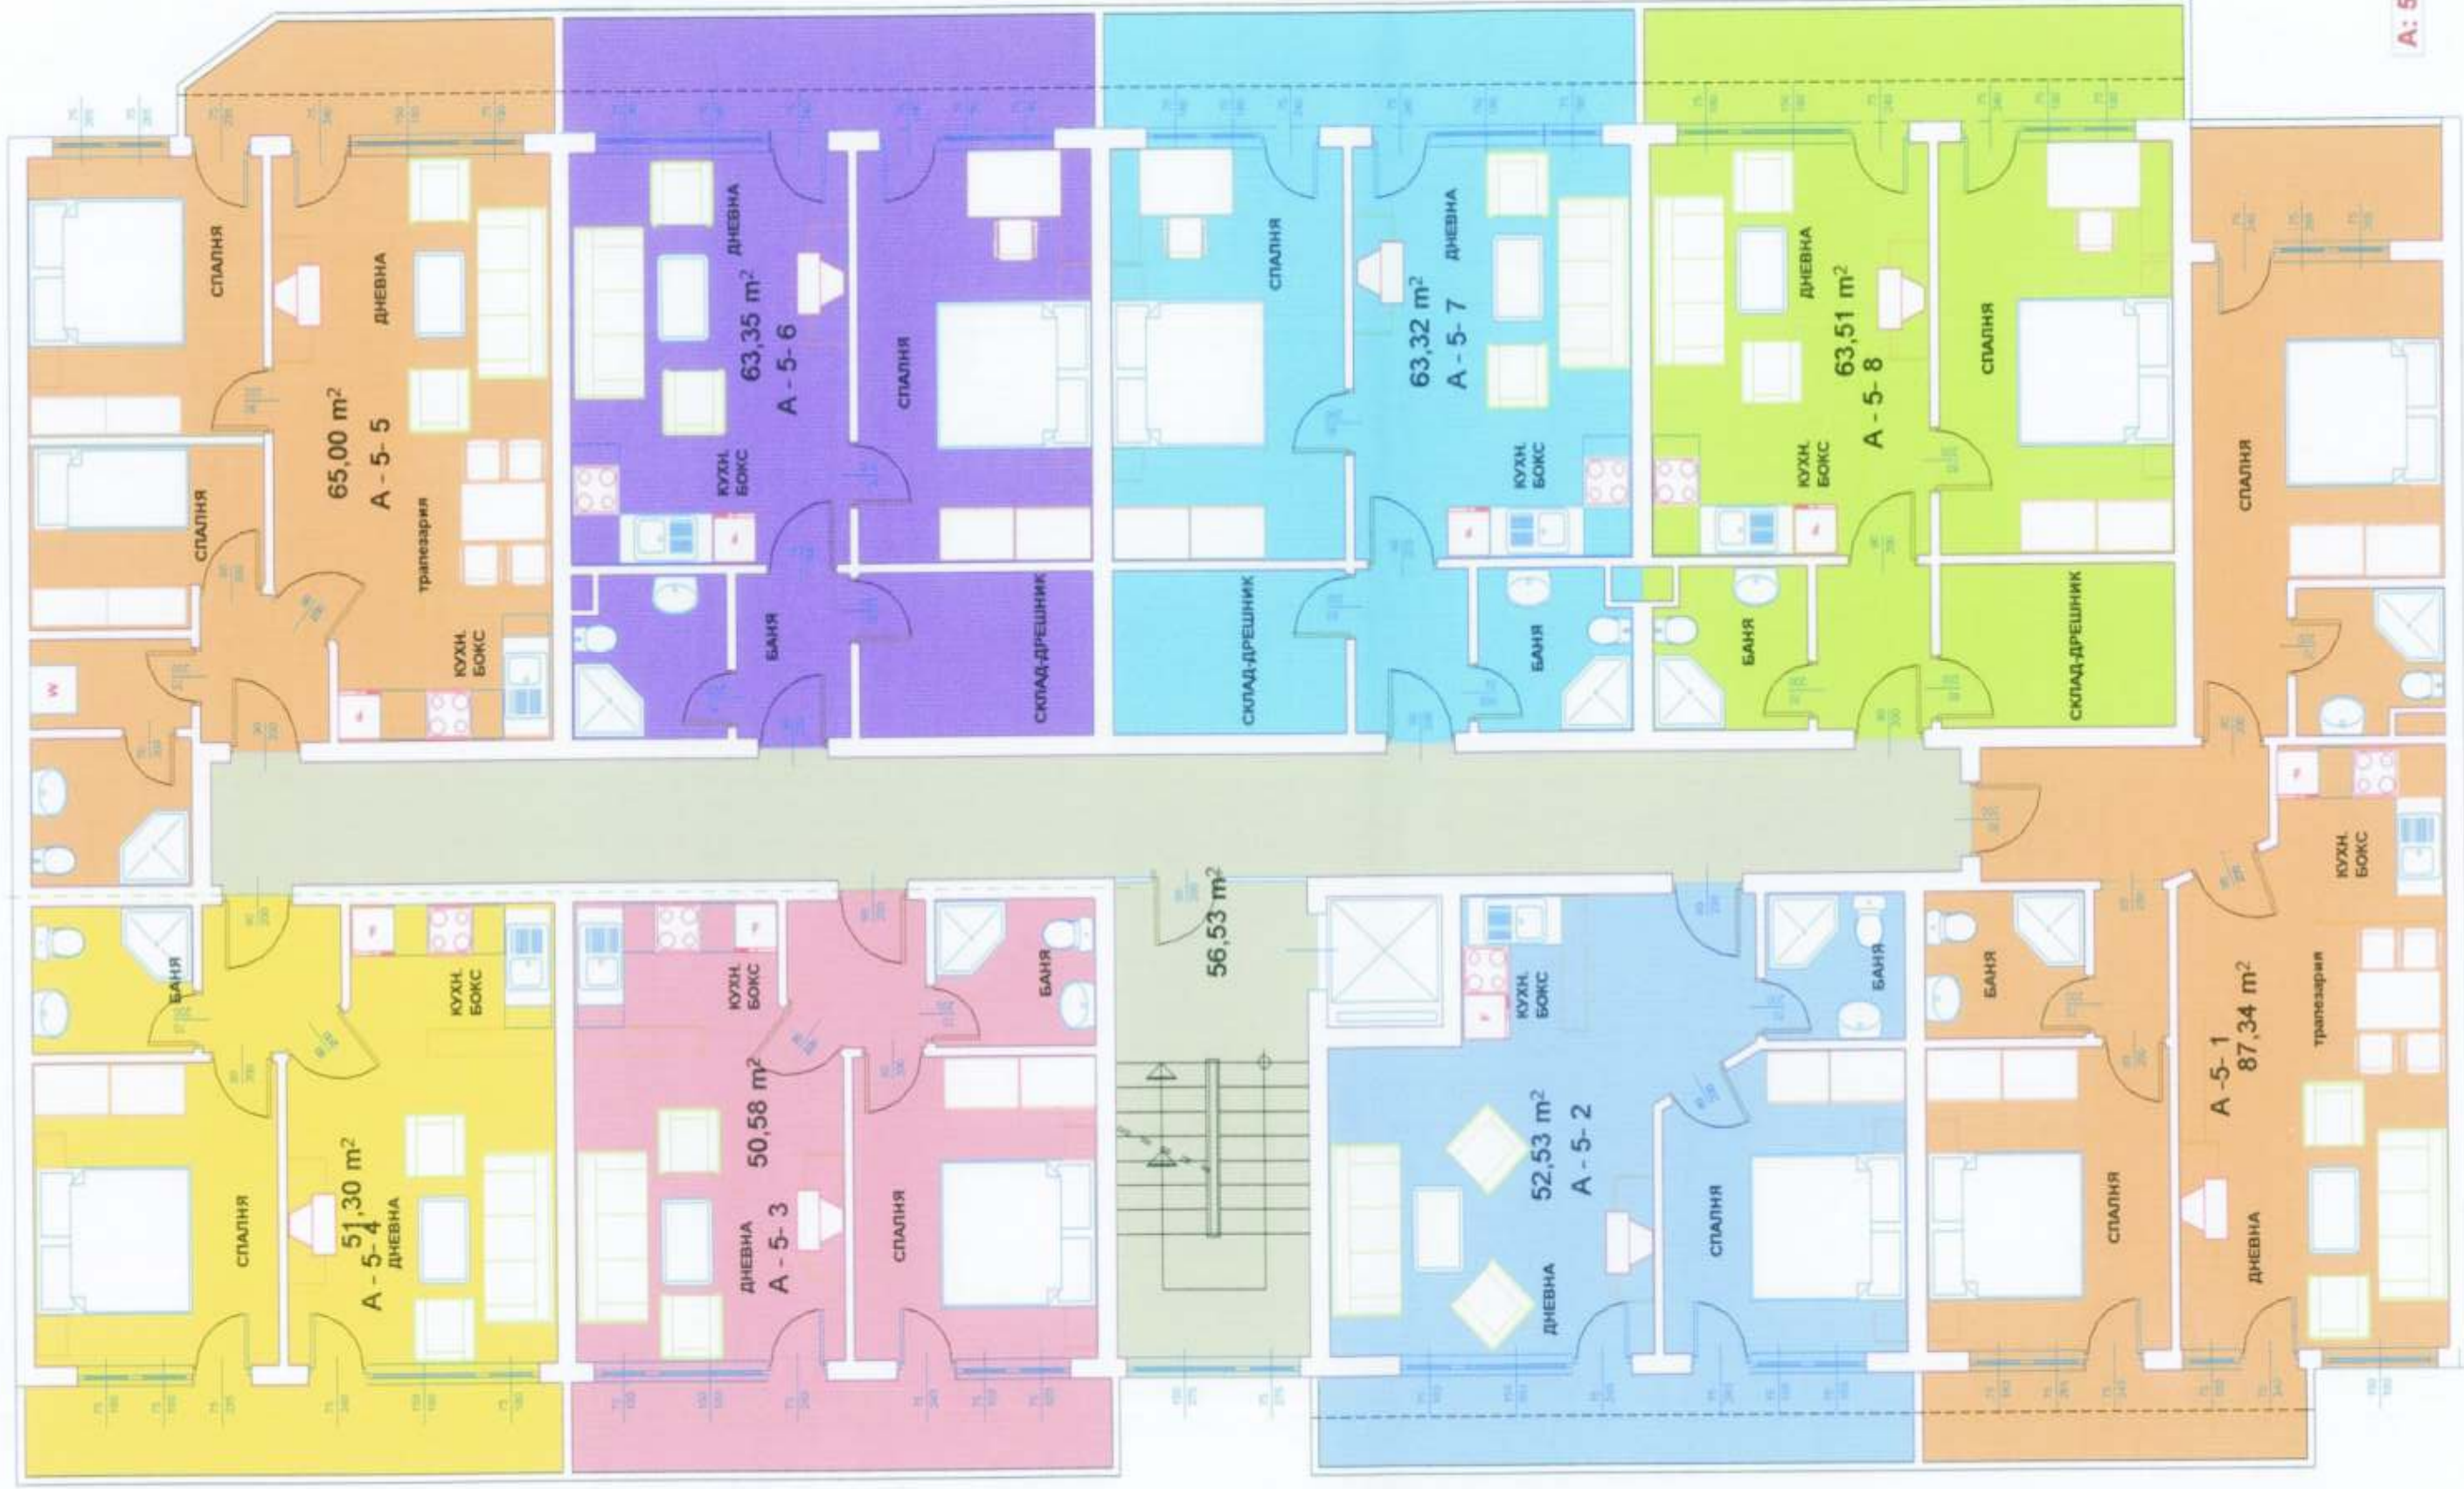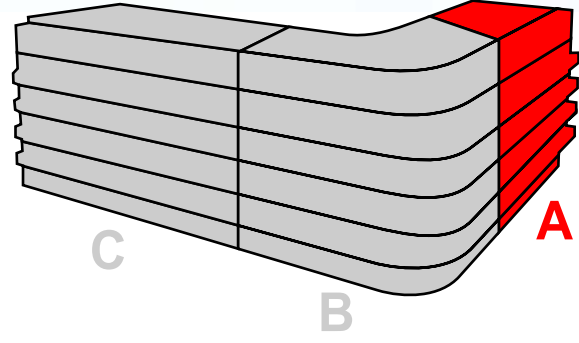


РАЗПРЕДЕЛЕНИЕ И ТЕХНОЛОГИЧНО ОБЗАВЕЖДАНЕ
НА 5 ЕТАЖ БЛОК - А М 1:100

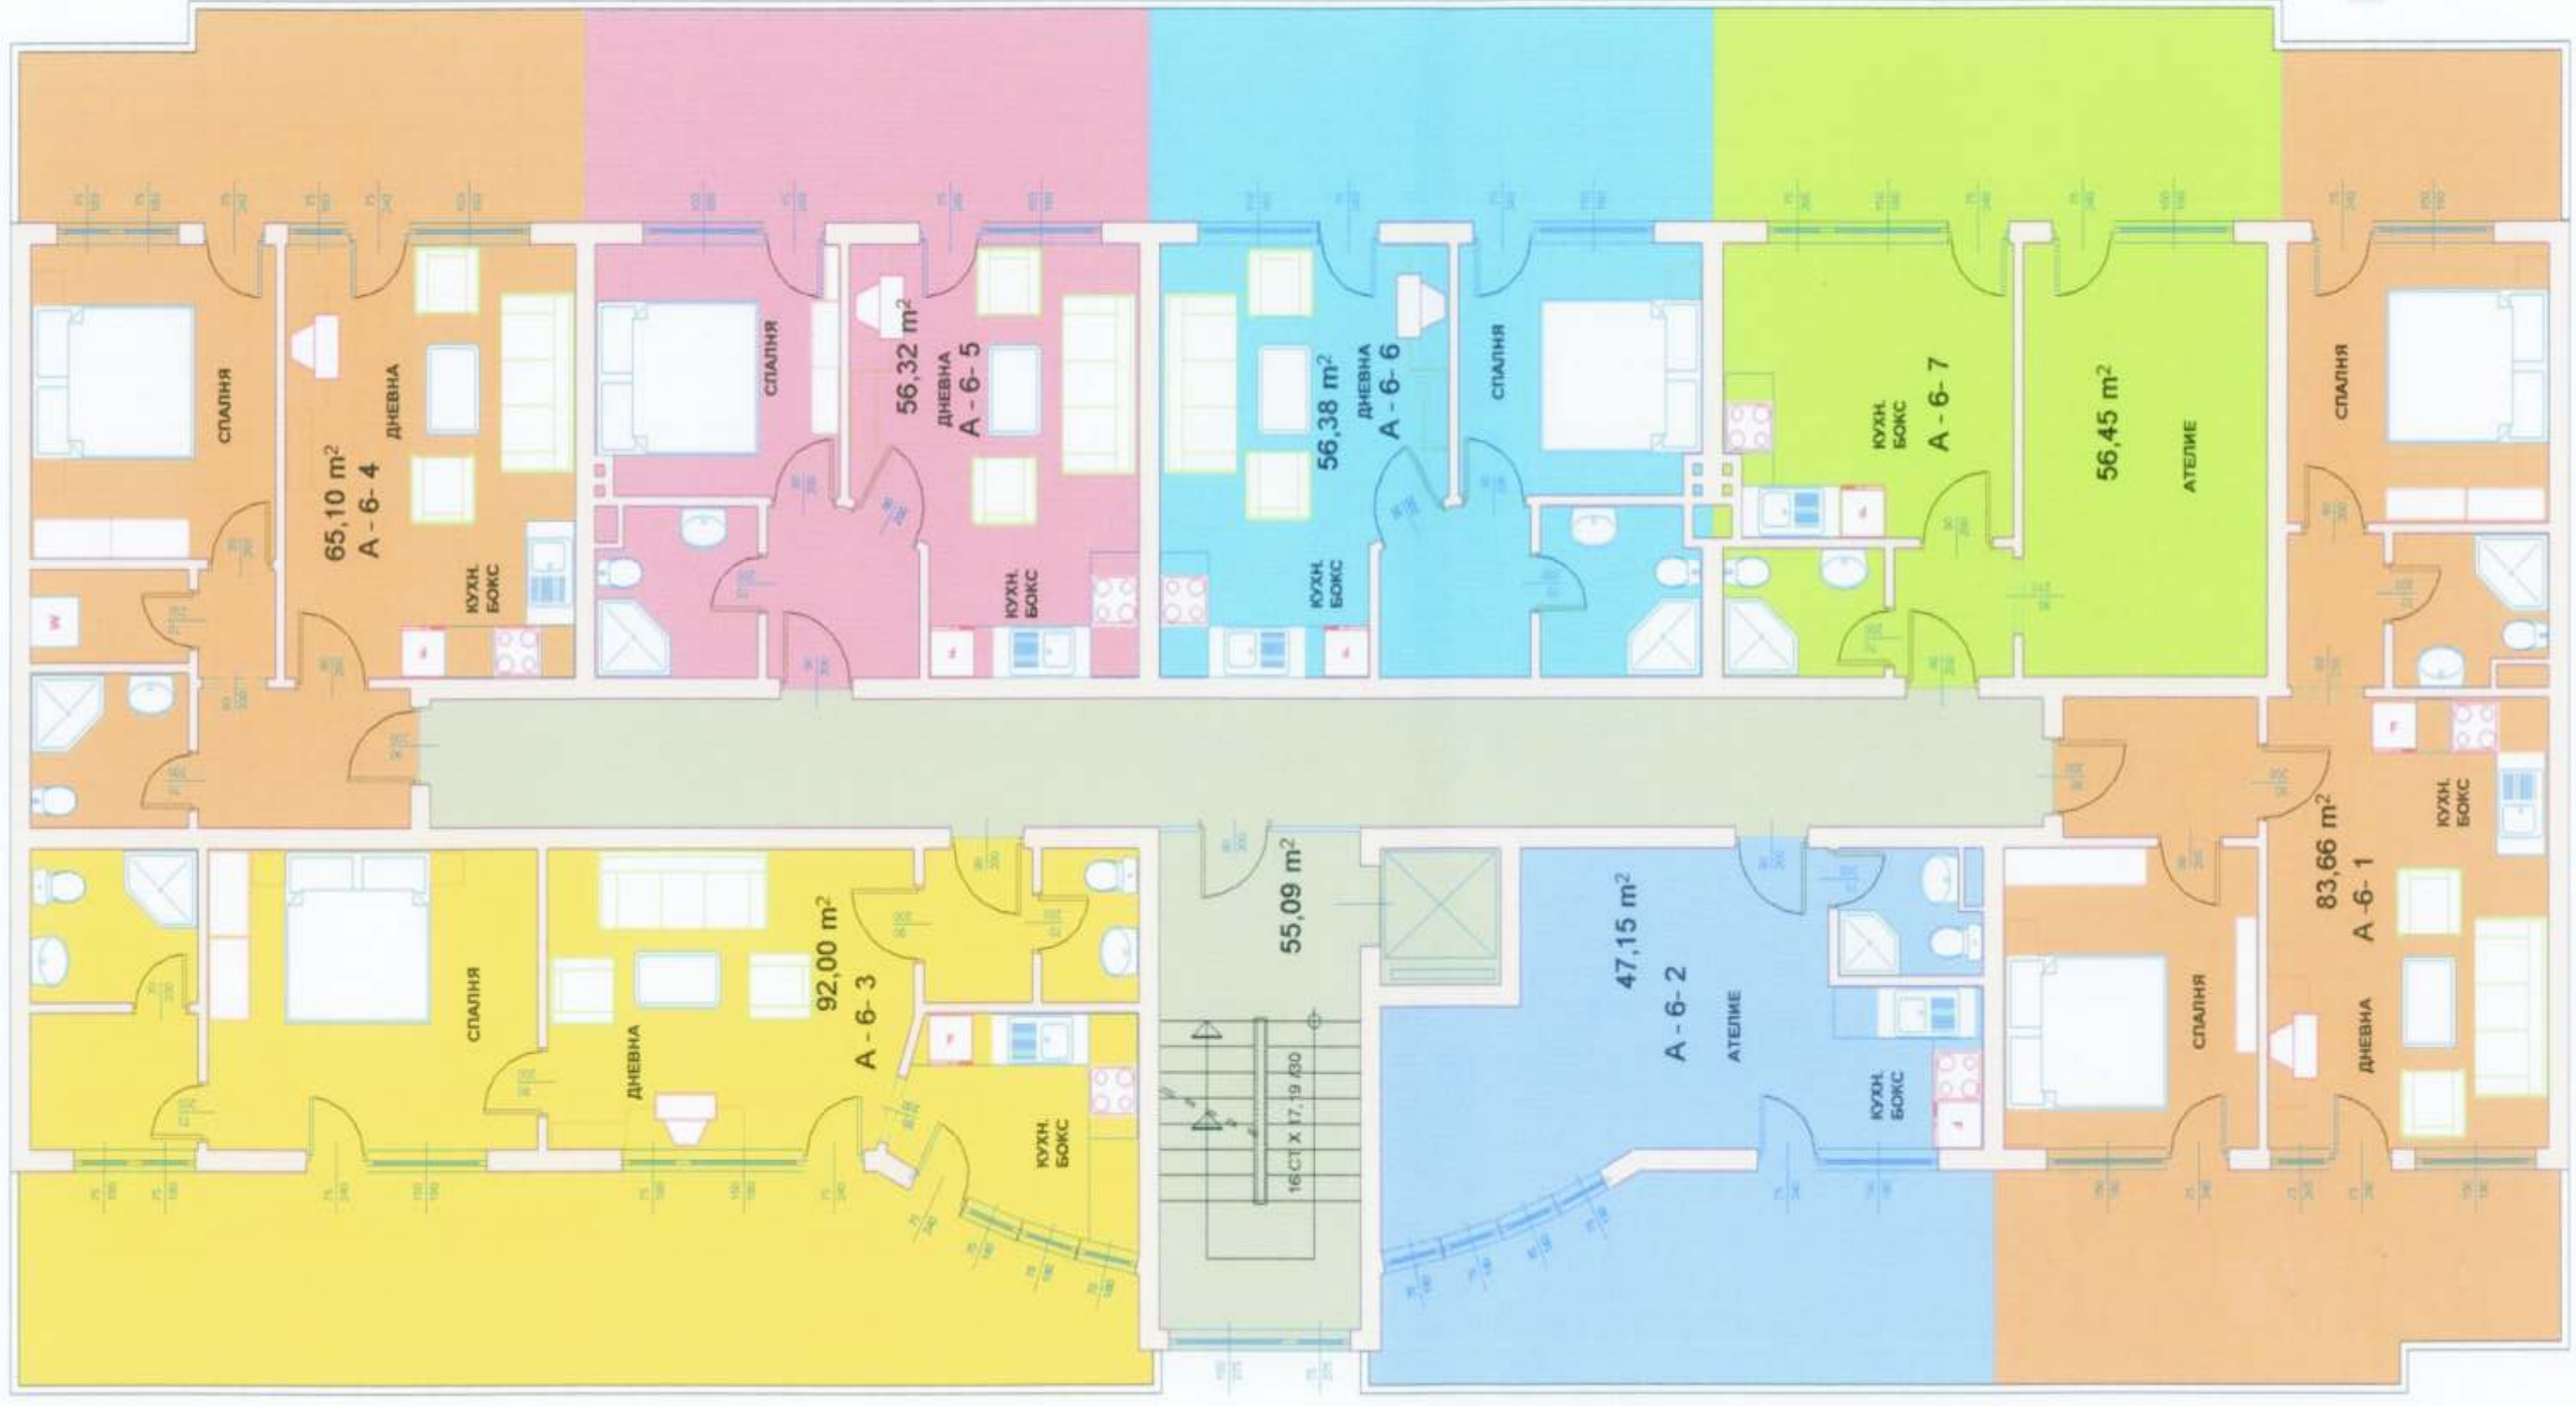


A: 512,12 m²

**РАЗПРЕДЕЛЕНИЕ И ТЕХНОЛОГИЧНО ОБЗАВЕЖДАНЕ
НА 6 ЕТАЖ БЛОК - А М 1:100**

**БЛОК А
6 етаж**

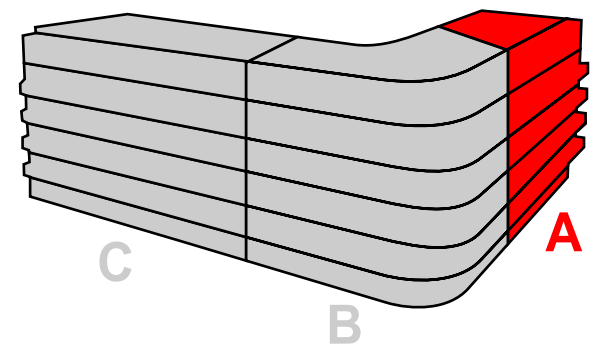


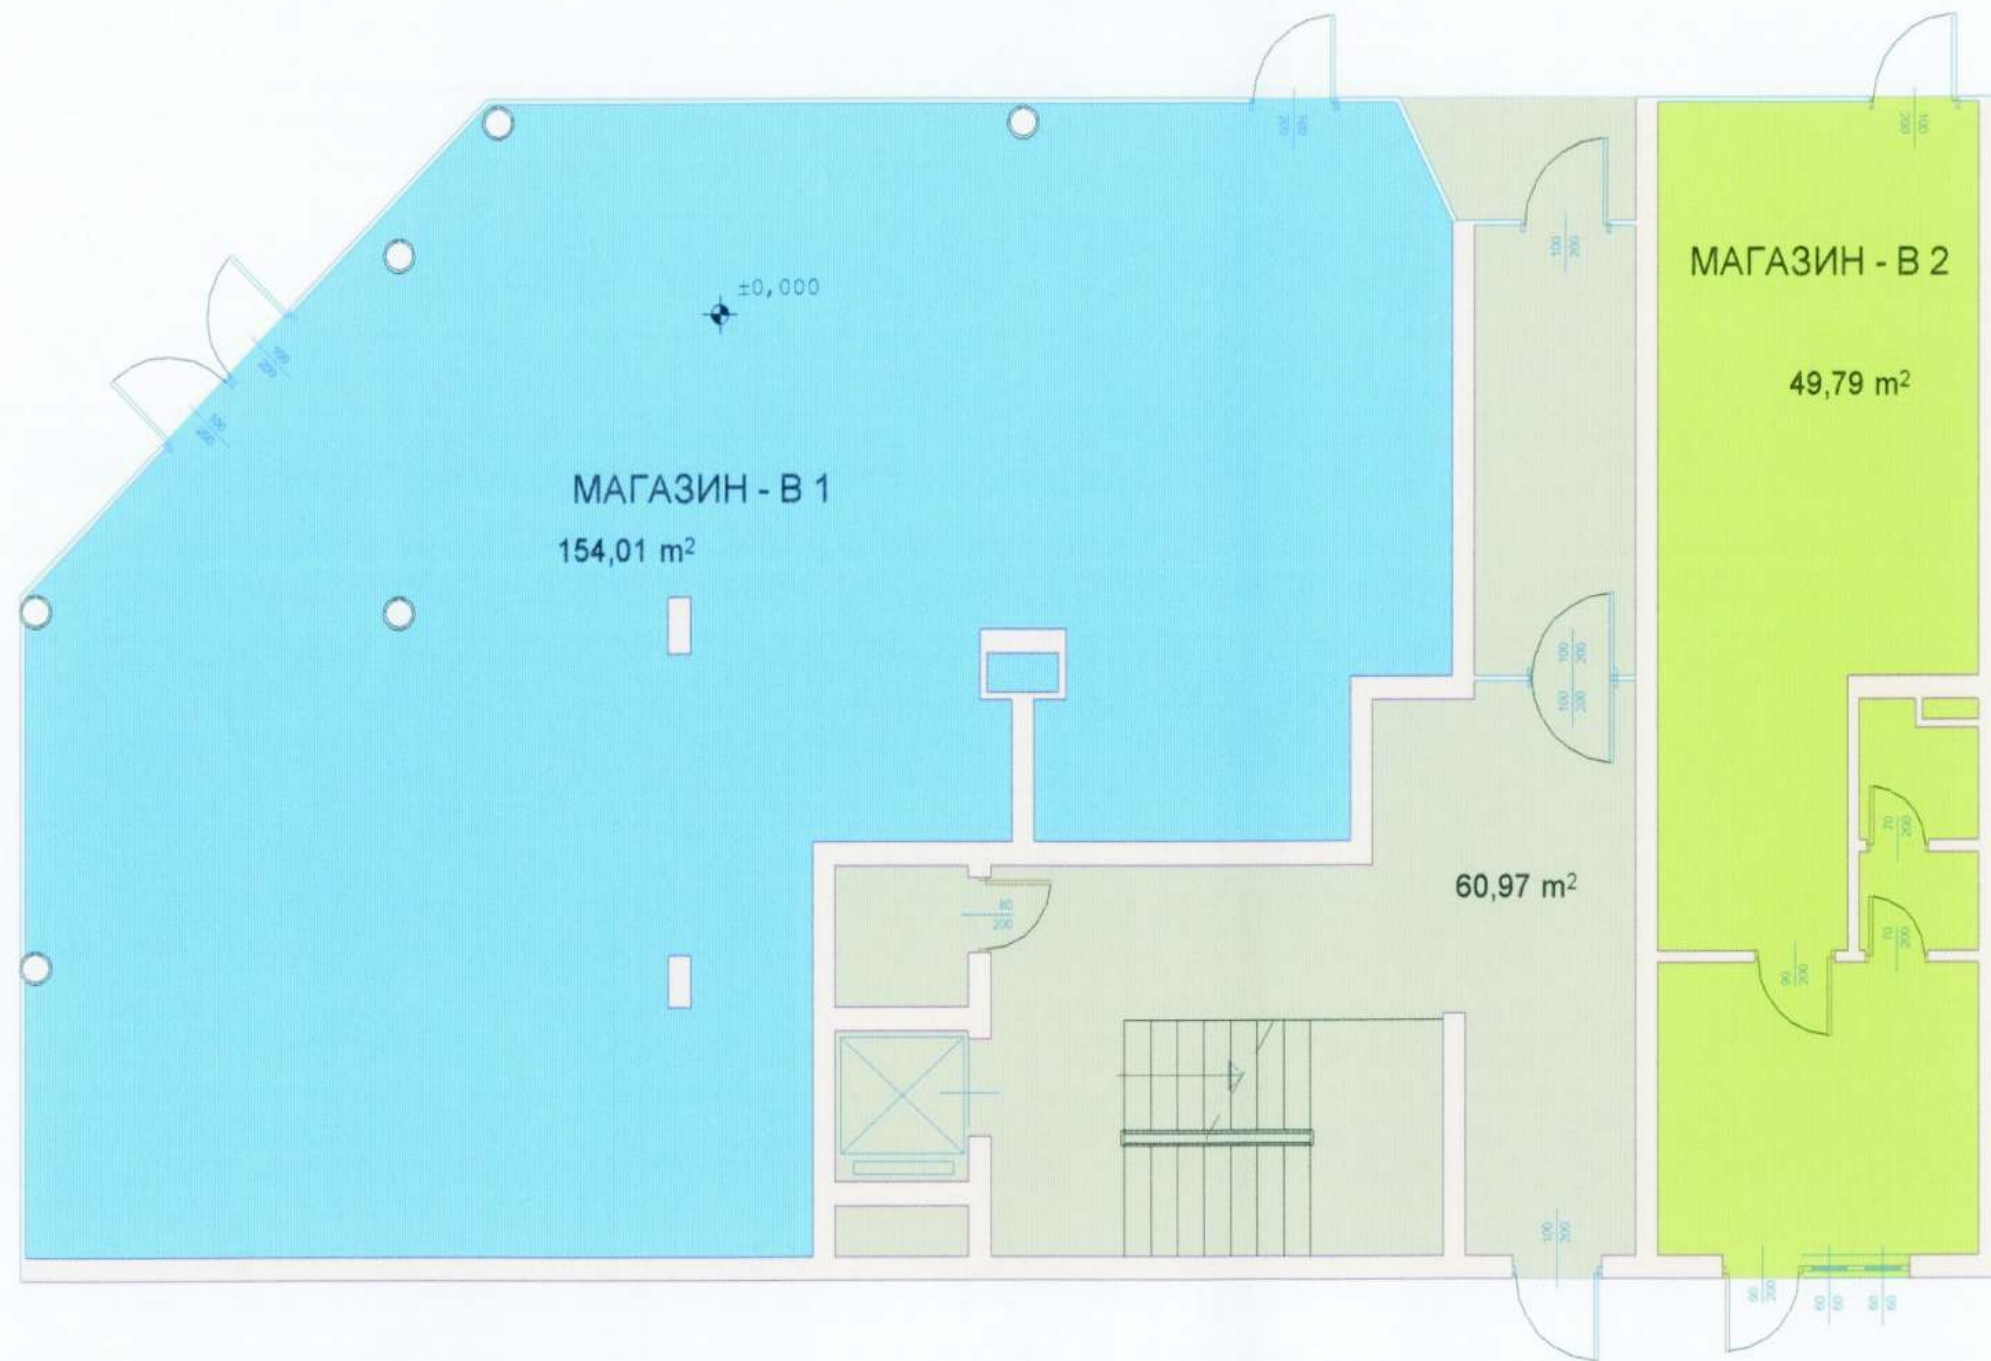


A: 264,79 m²

РАЗПРЕДЕЛЕНИЕ И ТЕХНОЛОГИЧНО ОБЗАВЕЖДАНЕ
НА 1 ПРИЗЕМЕН ЕТАЖ БЛОК - В М 1:100


БЛОК В
1 этаж

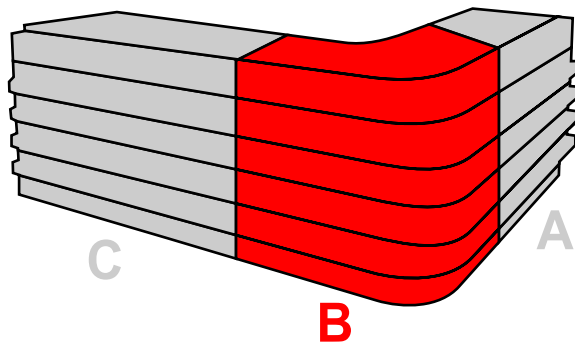


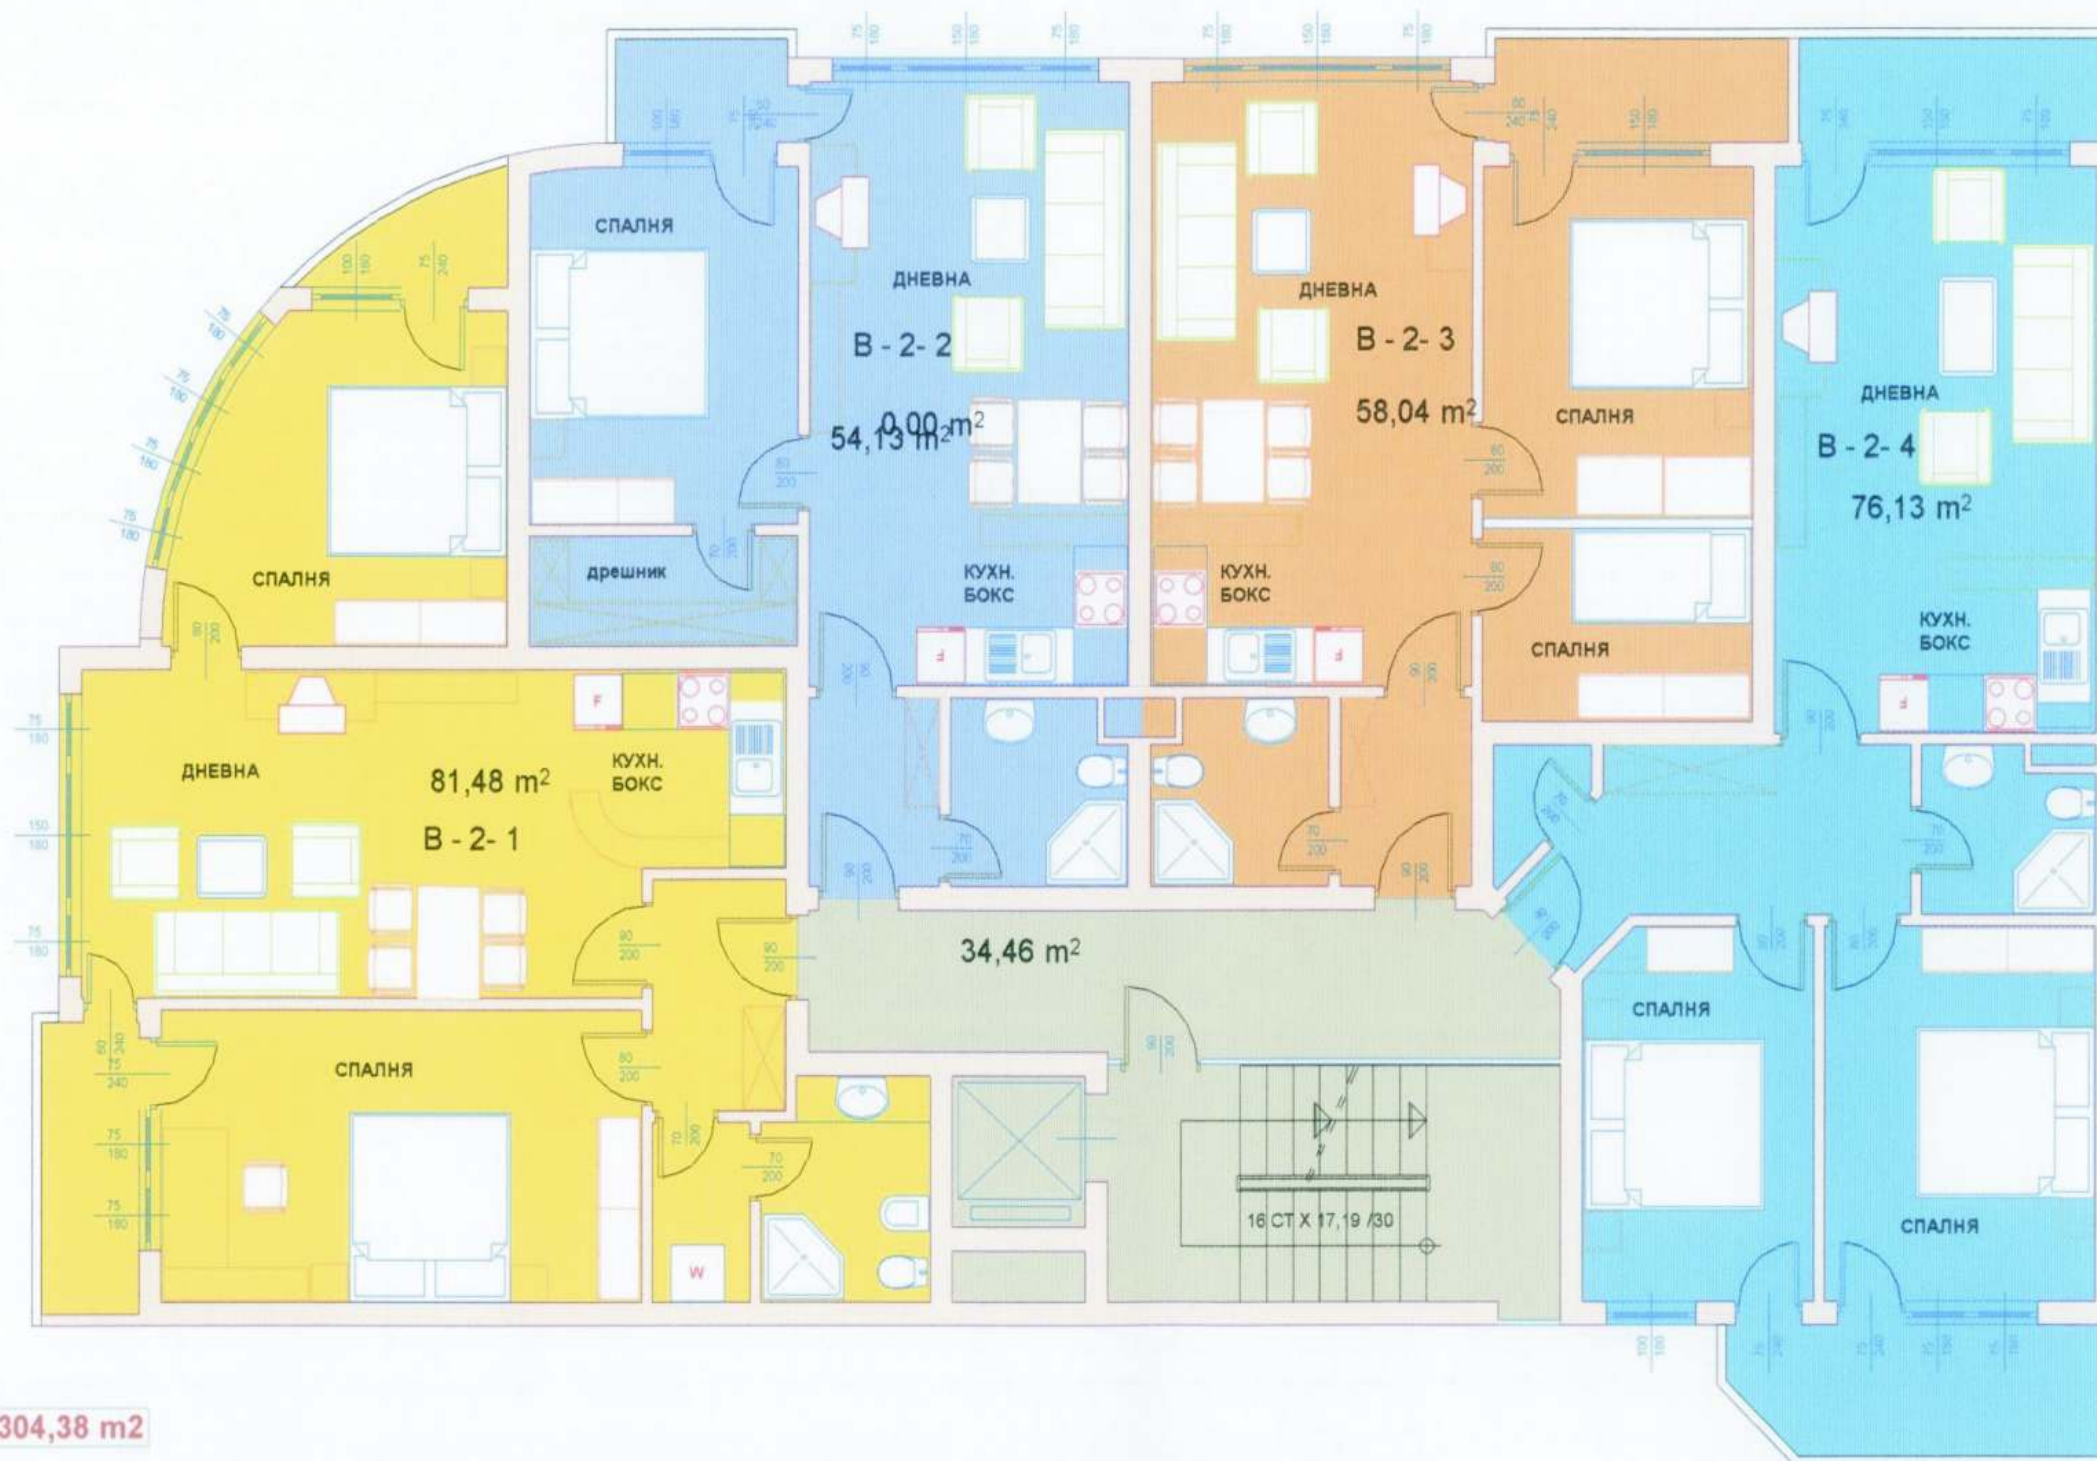

**РАЗПРЕДЕЛЕНИЕ И ТЕХНОЛОГИЧНО ОБЗАВЕЖДАНЕ
НА 2 ЕТАЖ БЛОК - В М 1:100**


**БЛОК В
2 етаж**

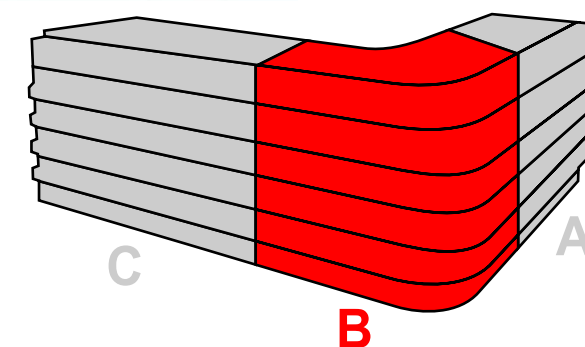

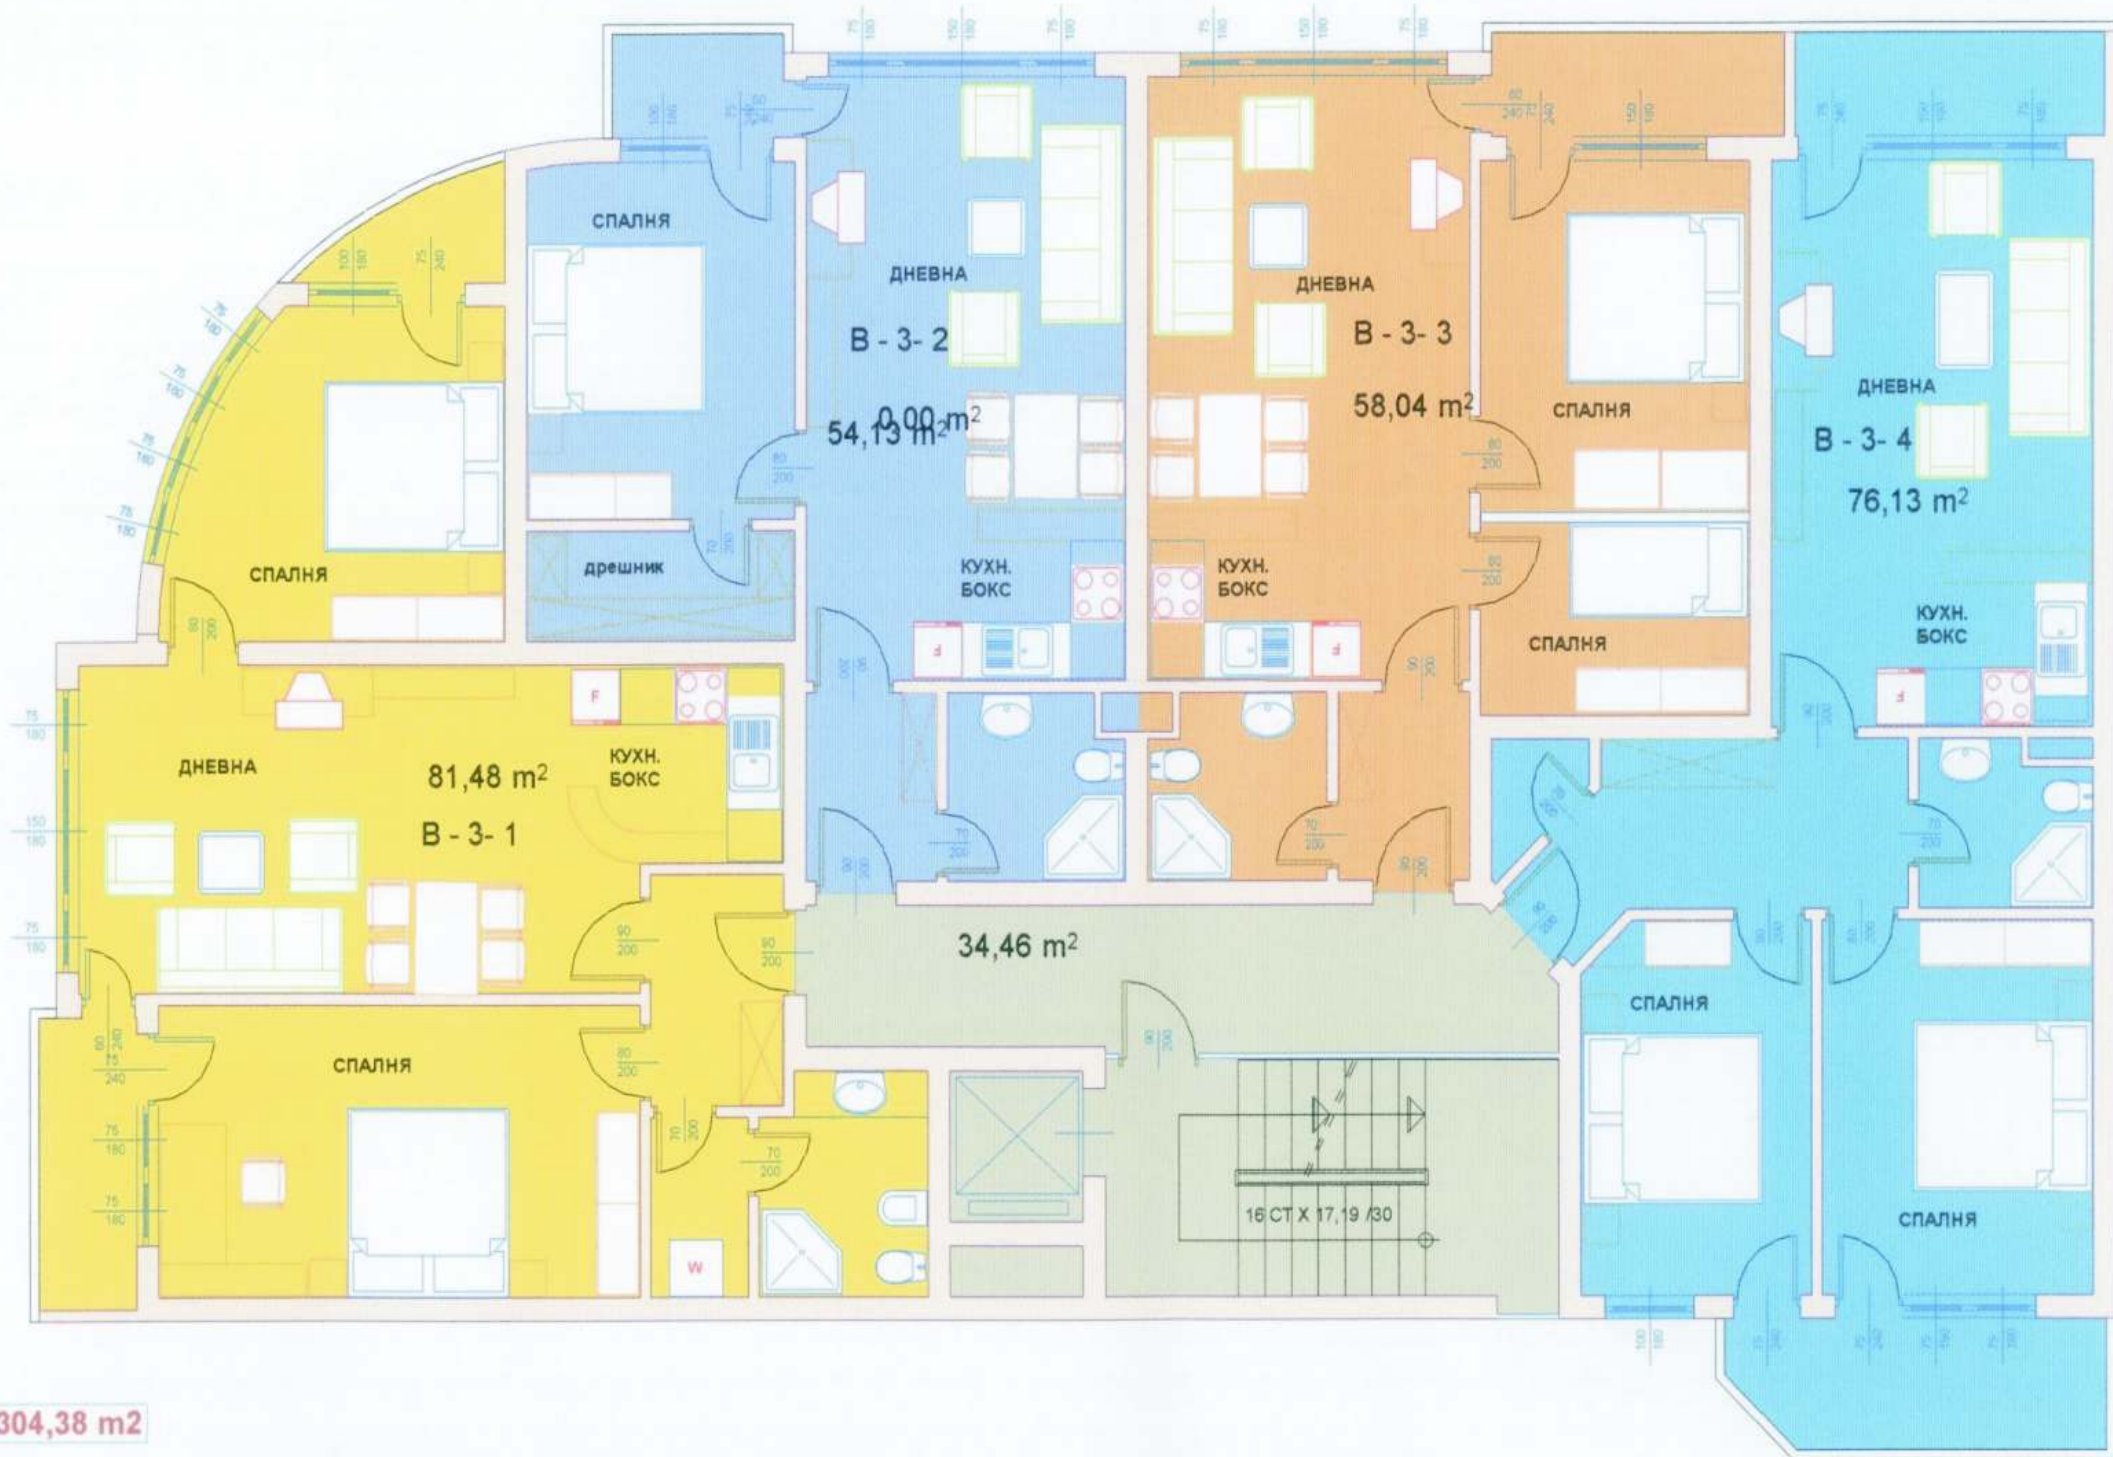

РАЗПРЕДЕЛЕНИЕ И ТЕХНОЛОГИЧНО ОБЗАВЕЖДАНЕ
НА 3 ЕТАЖ БЛОК - В М 1:100

БЛОК В
3 етаж

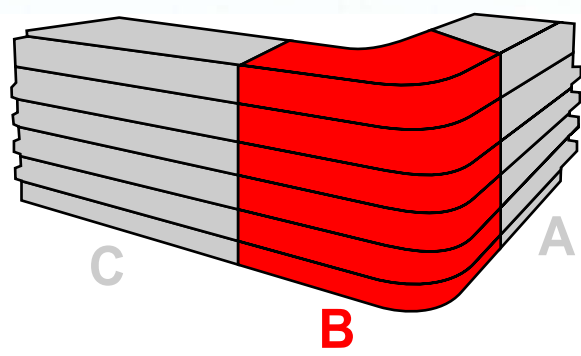





A: 304,38 m²

**РАЗПРЕДЕЛЕНИЕ И ТЕХНОЛОГИЧНО ОБЗАВЕЖДАНЕ
НА 4 ЕТАЖ БЛОК - В М 1:100**


**БЛОК В
4 етаж**

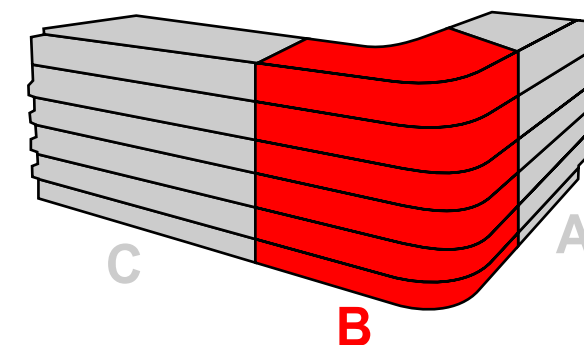


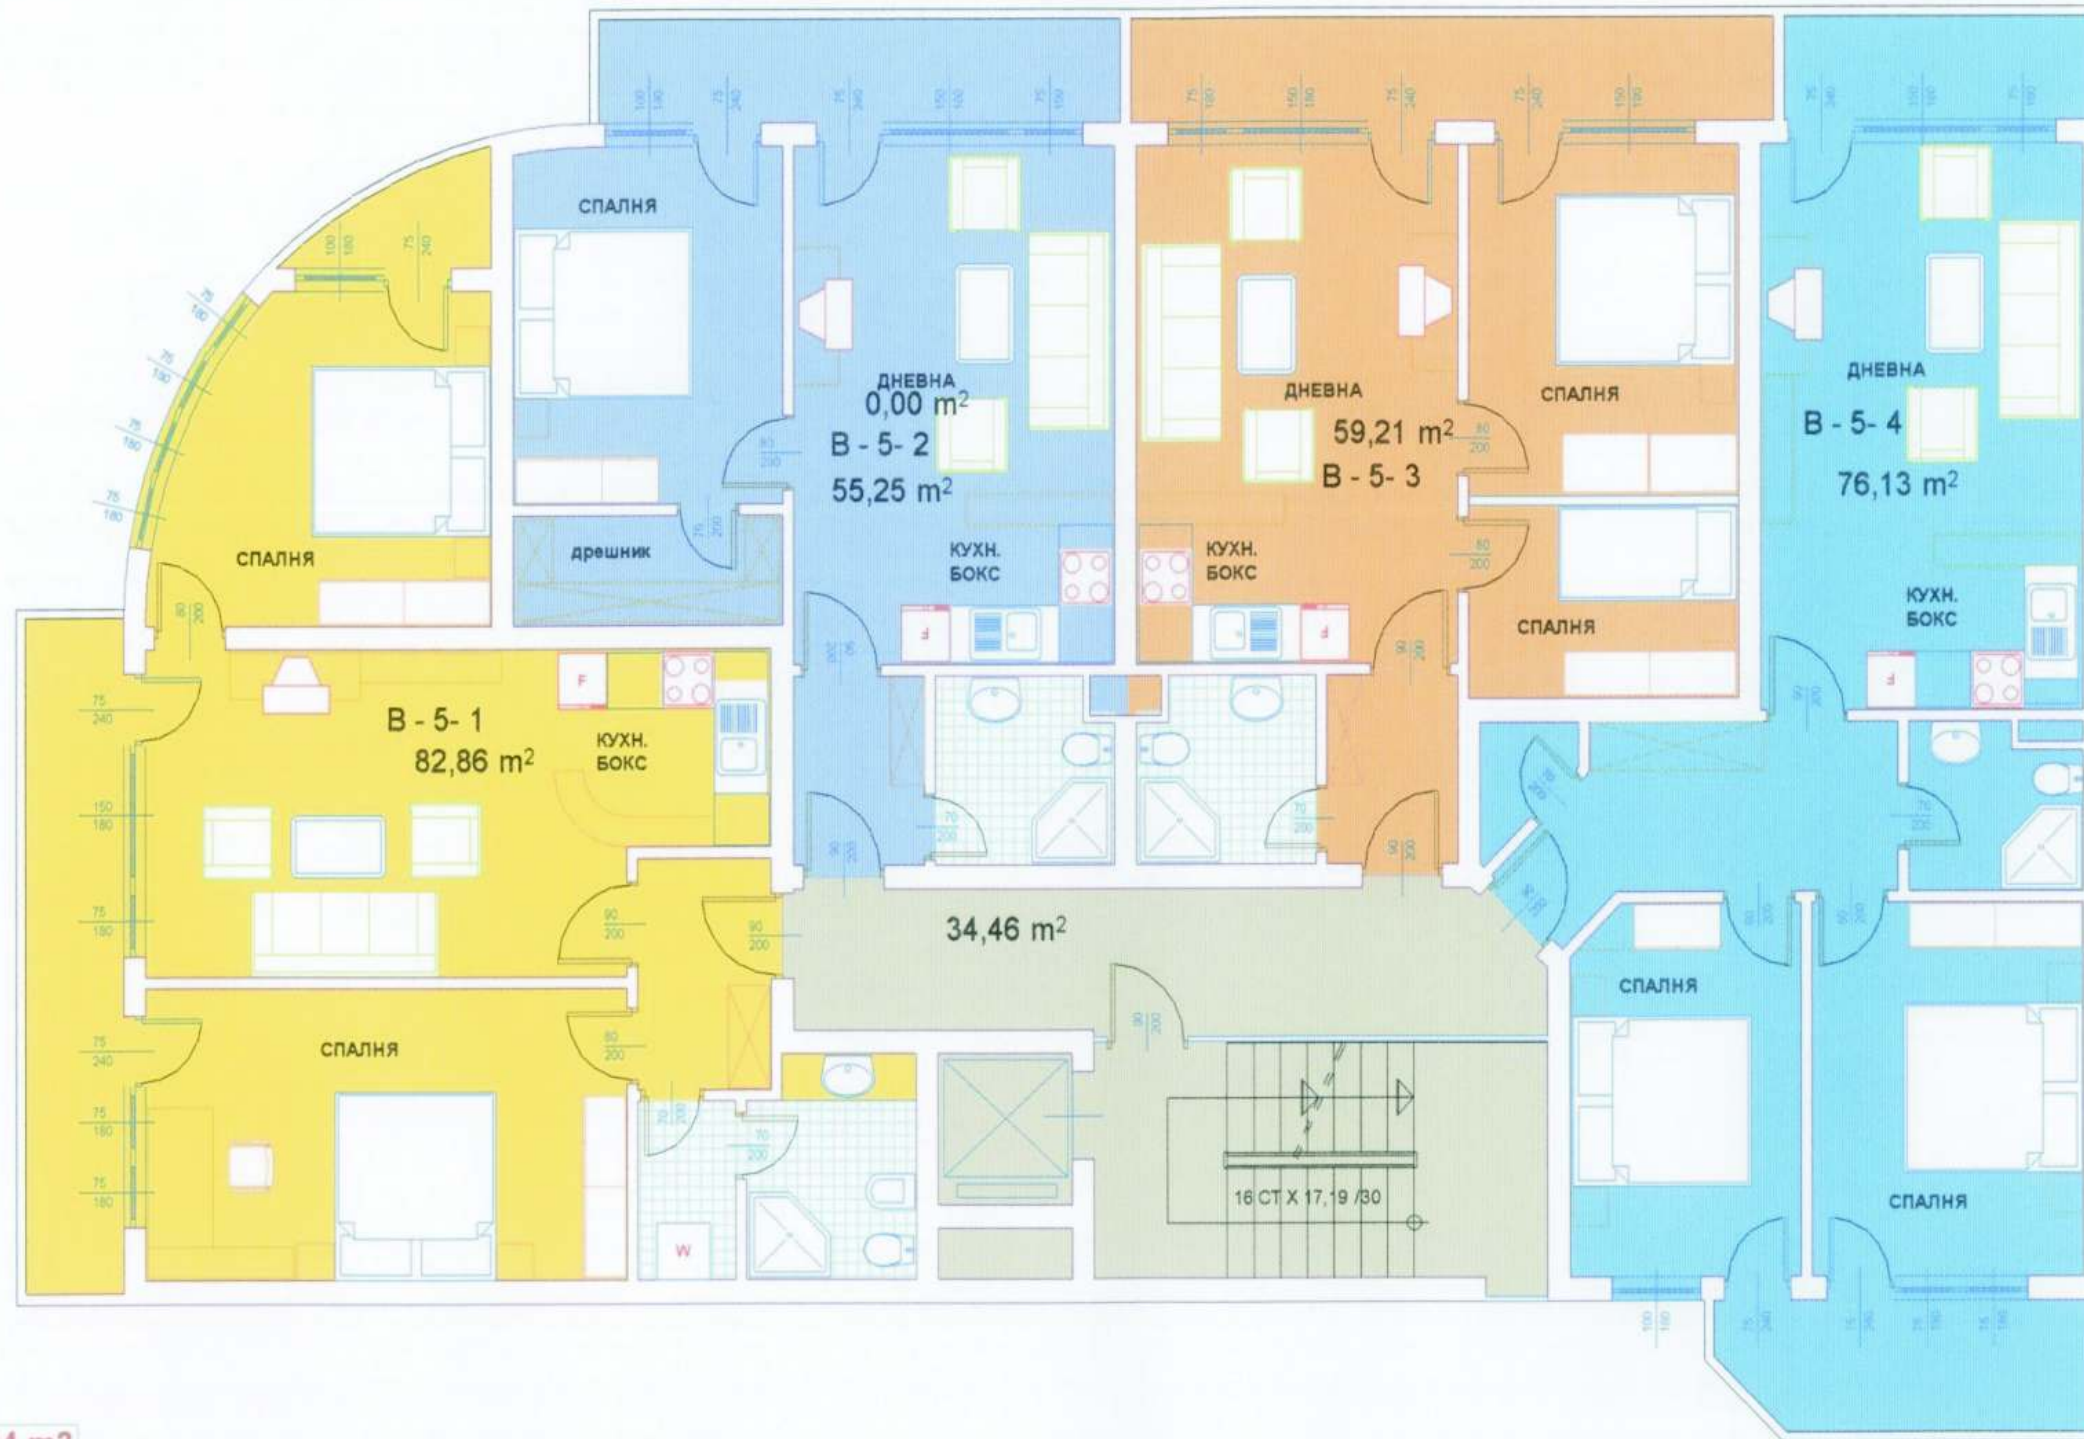

РАЗПРЕДЕЛЕНИЕ И ТЕХНОЛОГИЧНО ОБЗАВЕЖДАНЕ
НА 5 ЕТАЖ БЛОК - В М 1:100

БЛОК В
5 етаж

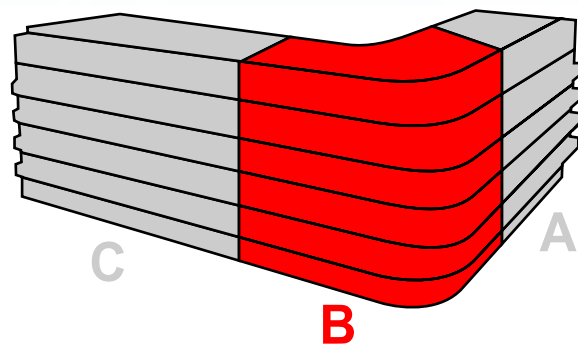


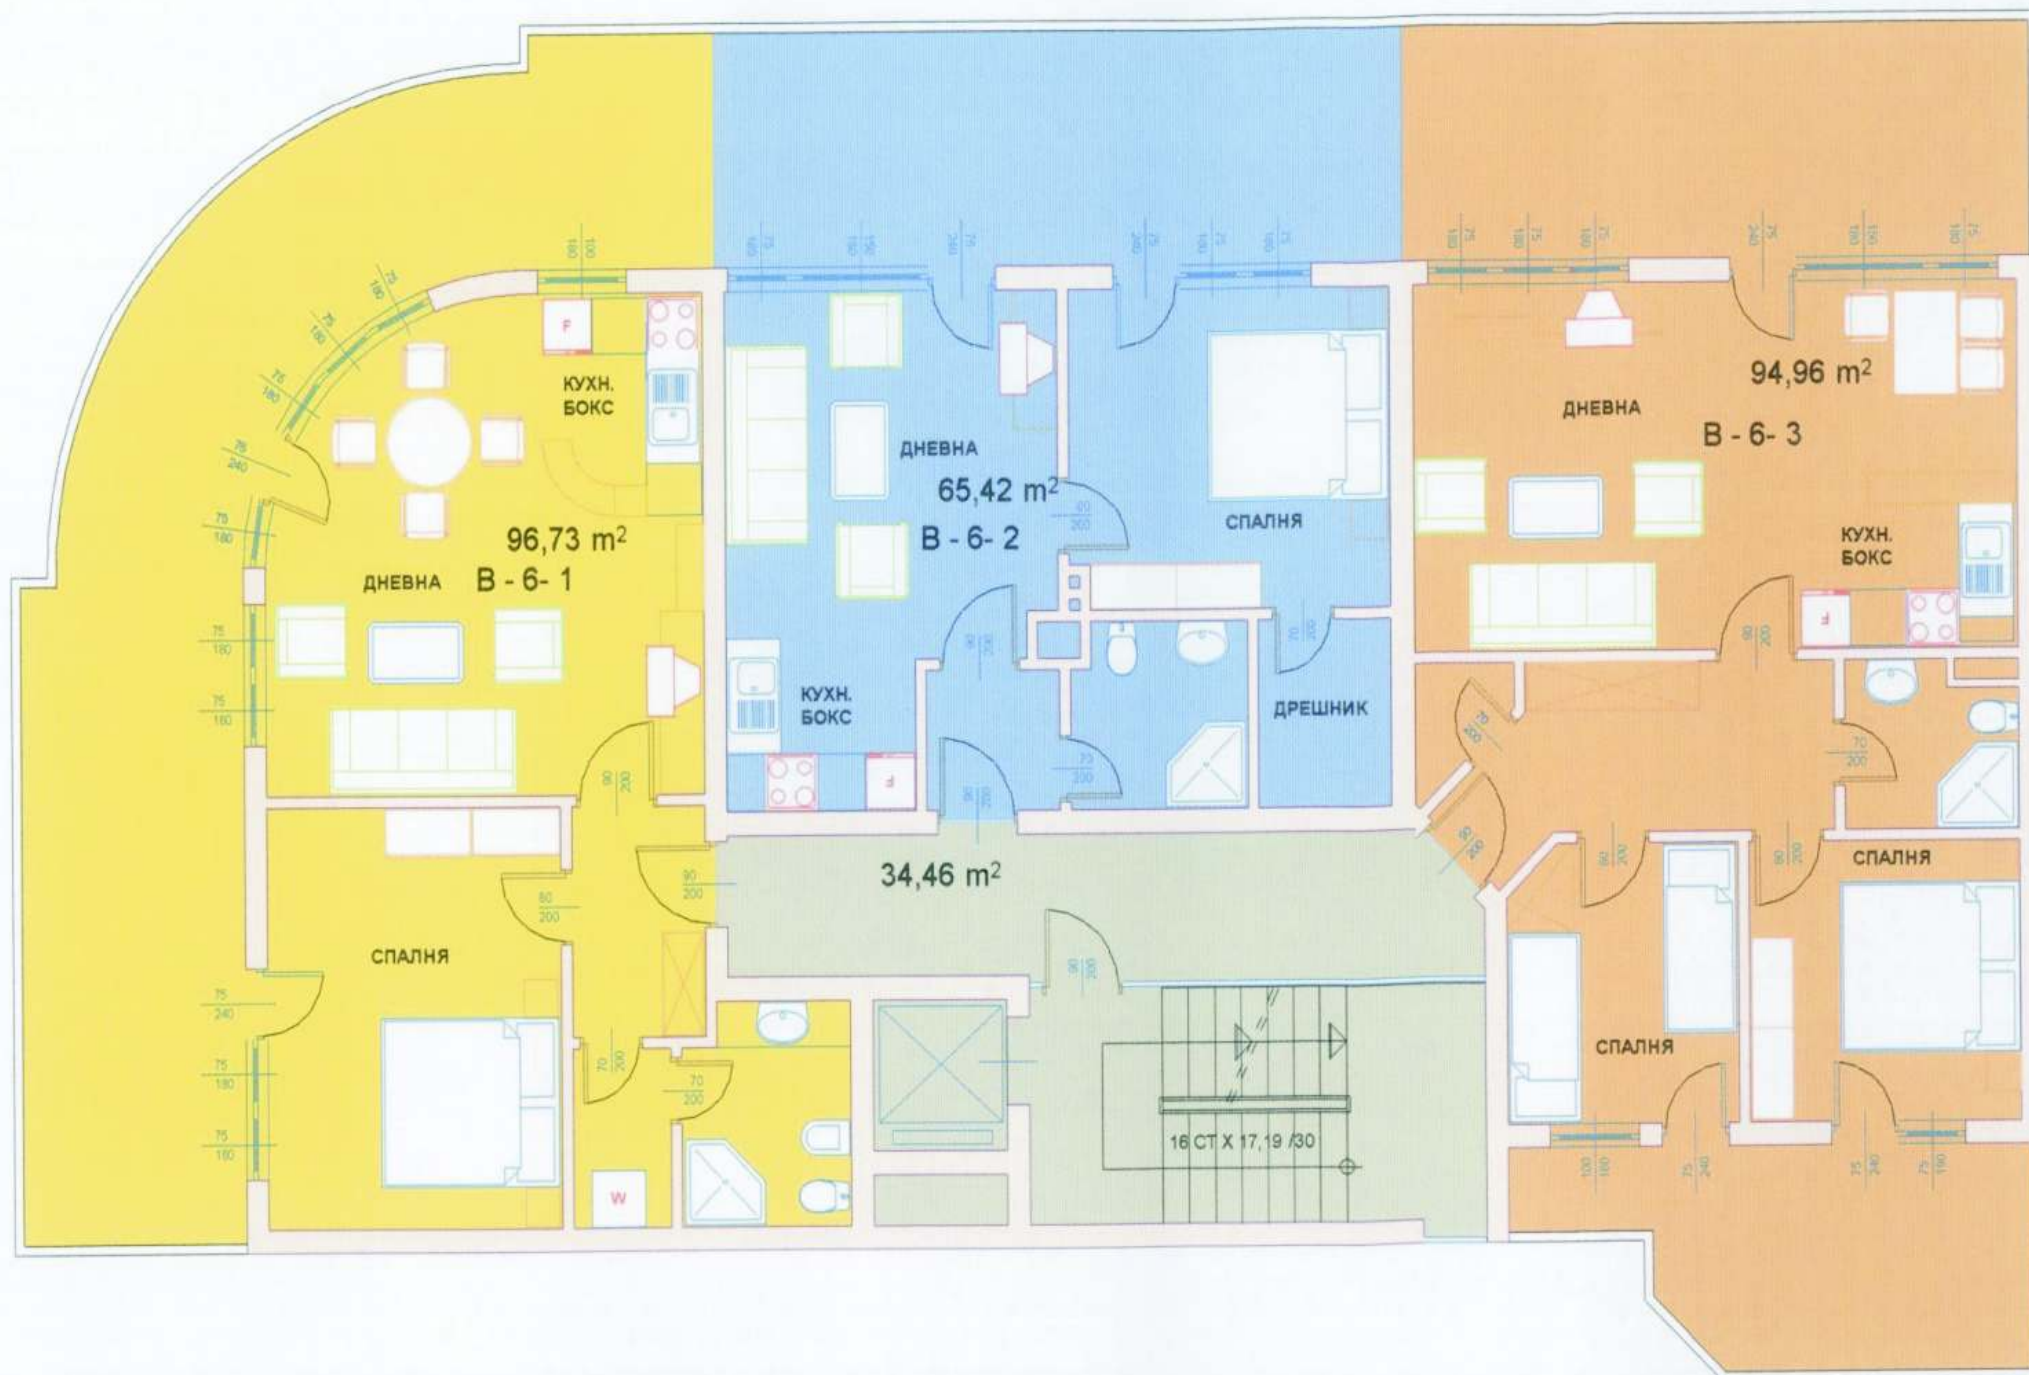


**РАЗПРЕДЕЛЕНИЕ И ТЕХНОЛОГИЧНО ОБЗАВЕЖДАНЕ
НА 6 ЕТАЖ БЛОК - В М 1:100**

A: 291,73 m2

**БЛОК В
6 этаж**

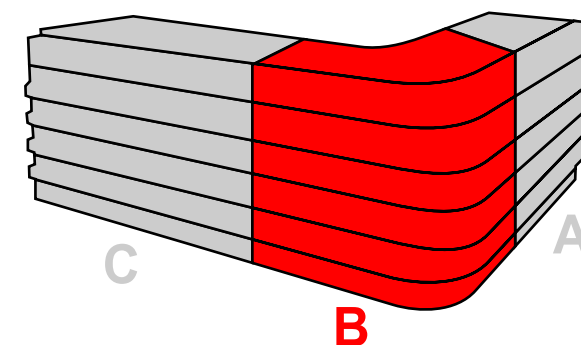


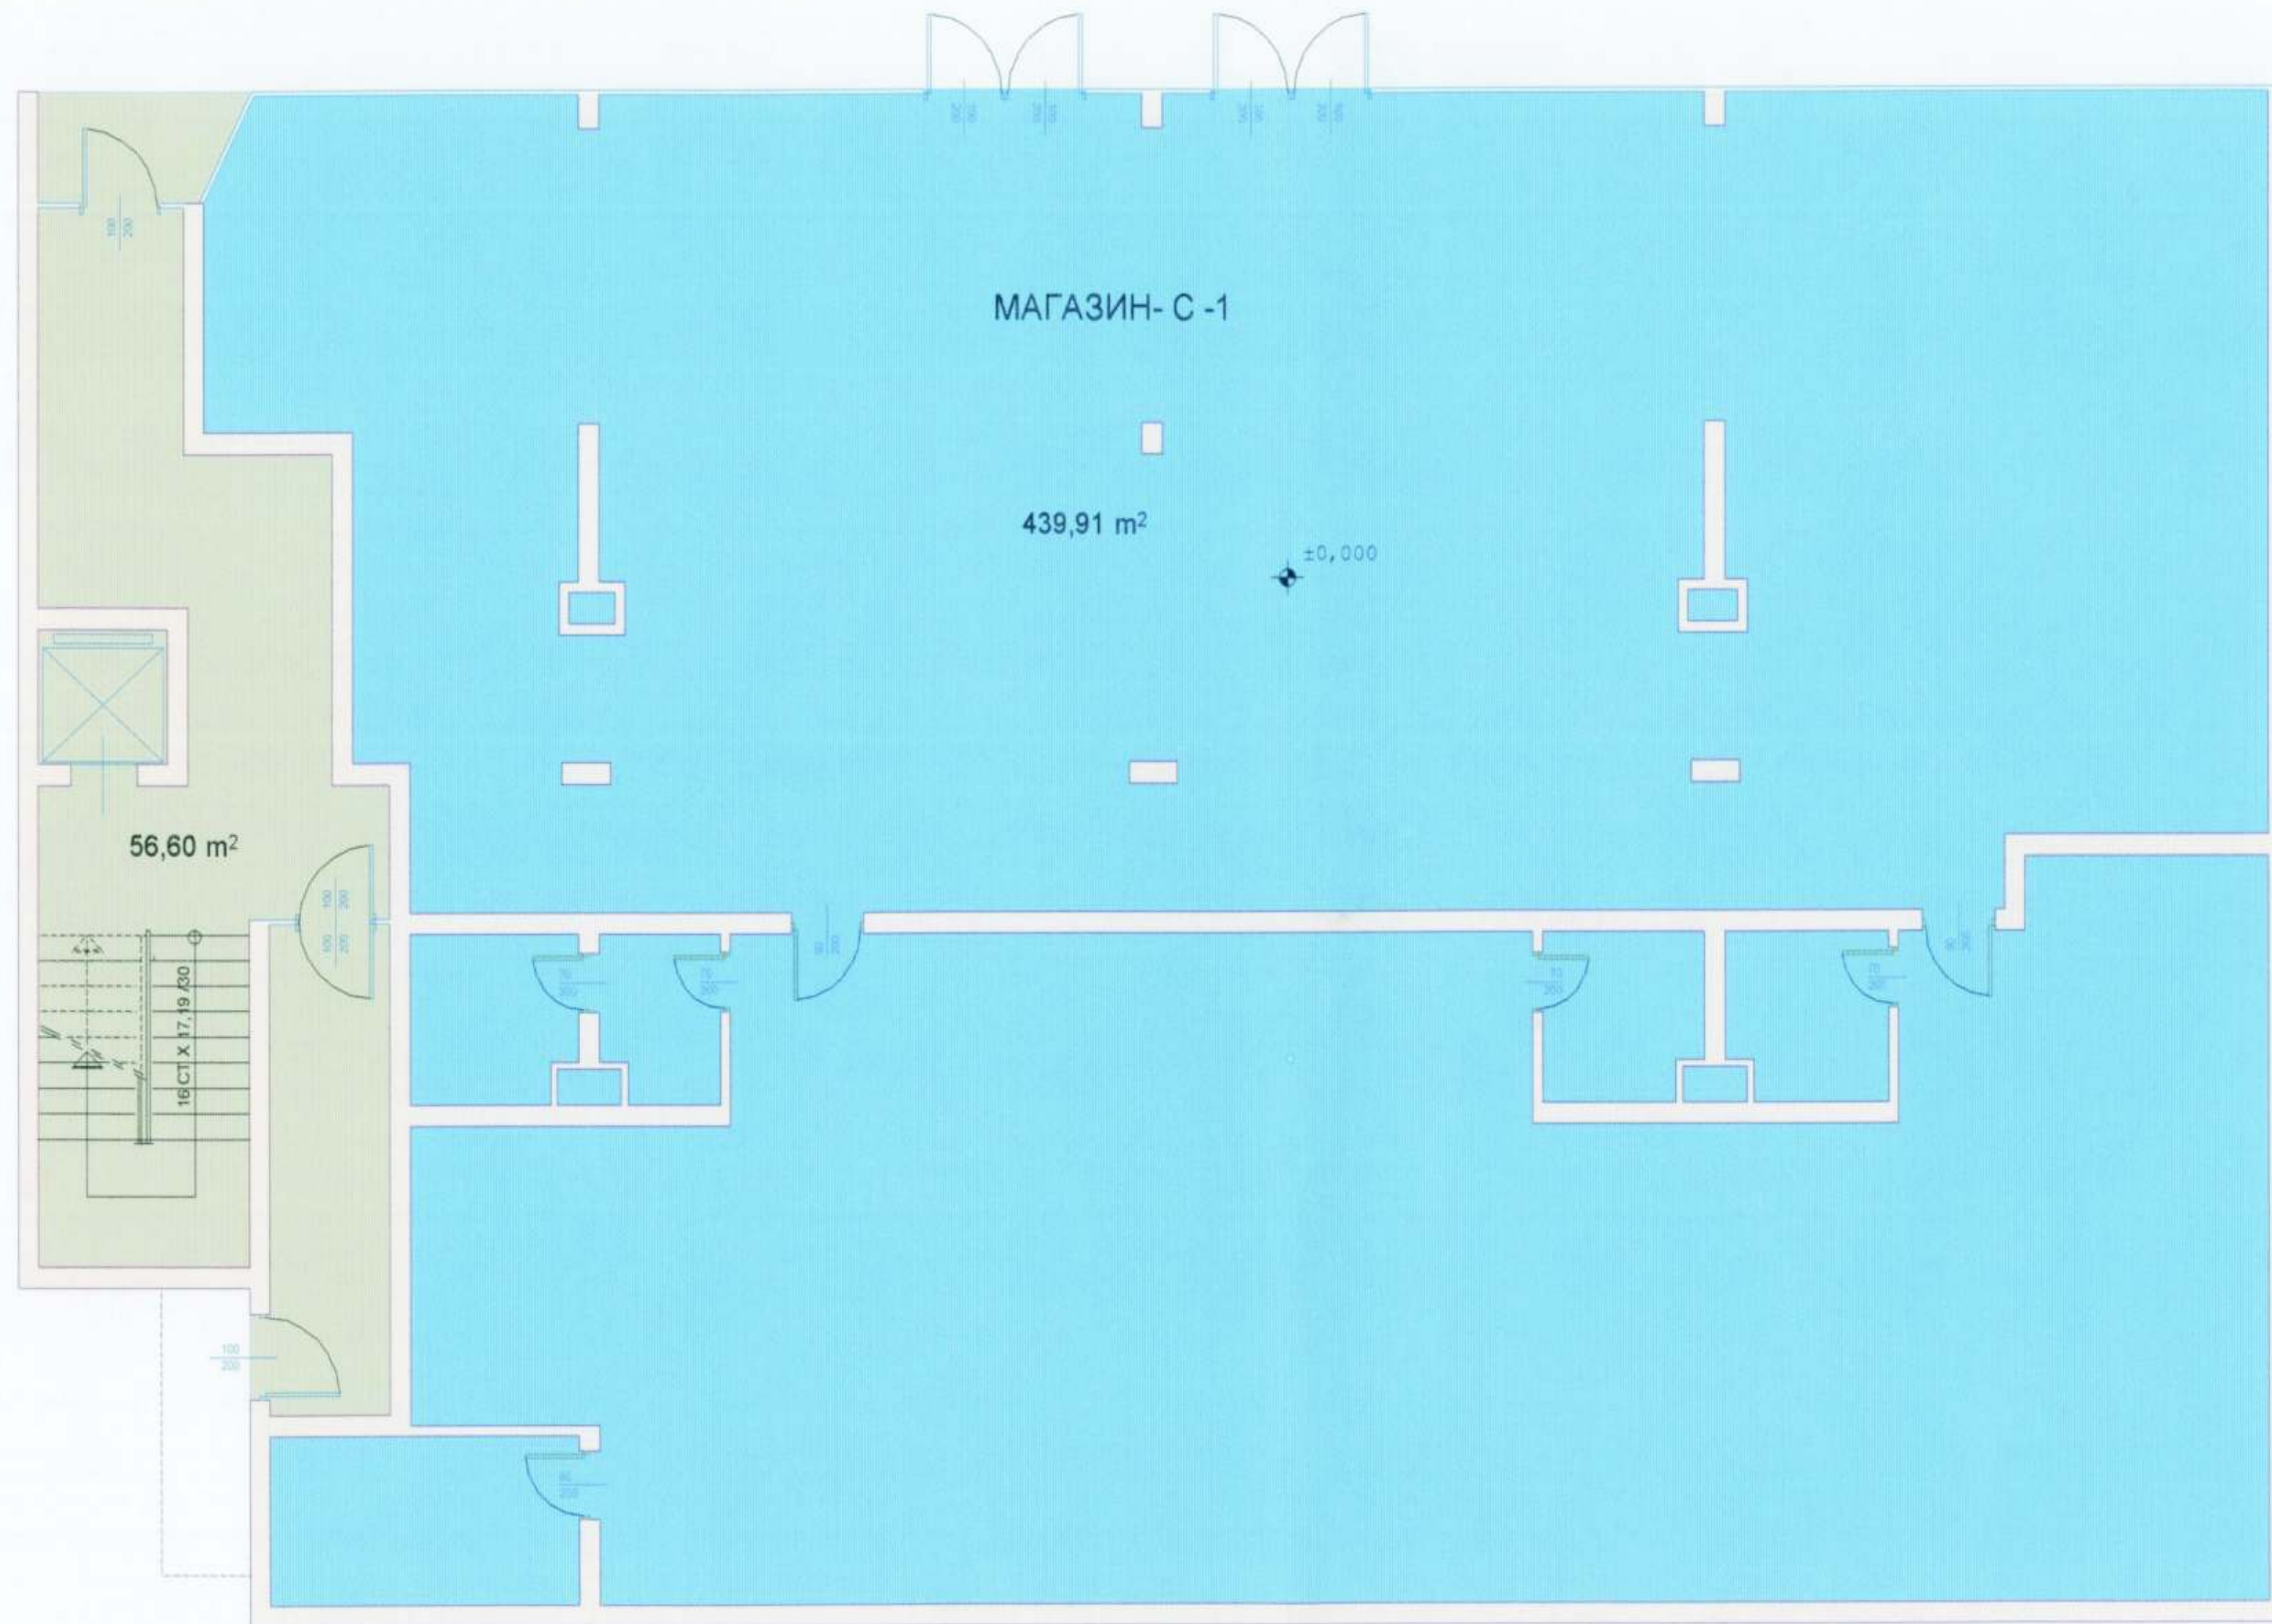


A: 496,51 m²

РАЗПРЕДЕЛЕНИЕ И ТЕХНОЛОГИЧНО ОБЗАВЕЖДАНЕ
НА 1 ПРИЗЕМЕН ЕТАЖ БЛОК - С М 1:100

БЛОК С
1 этаж

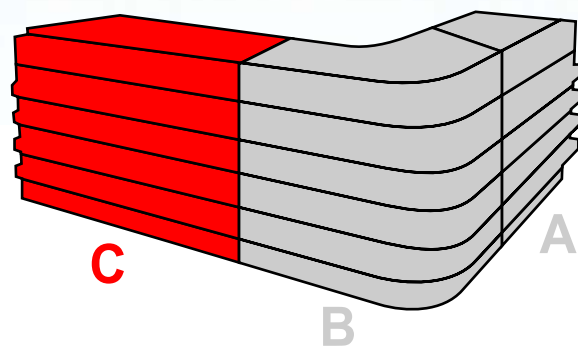


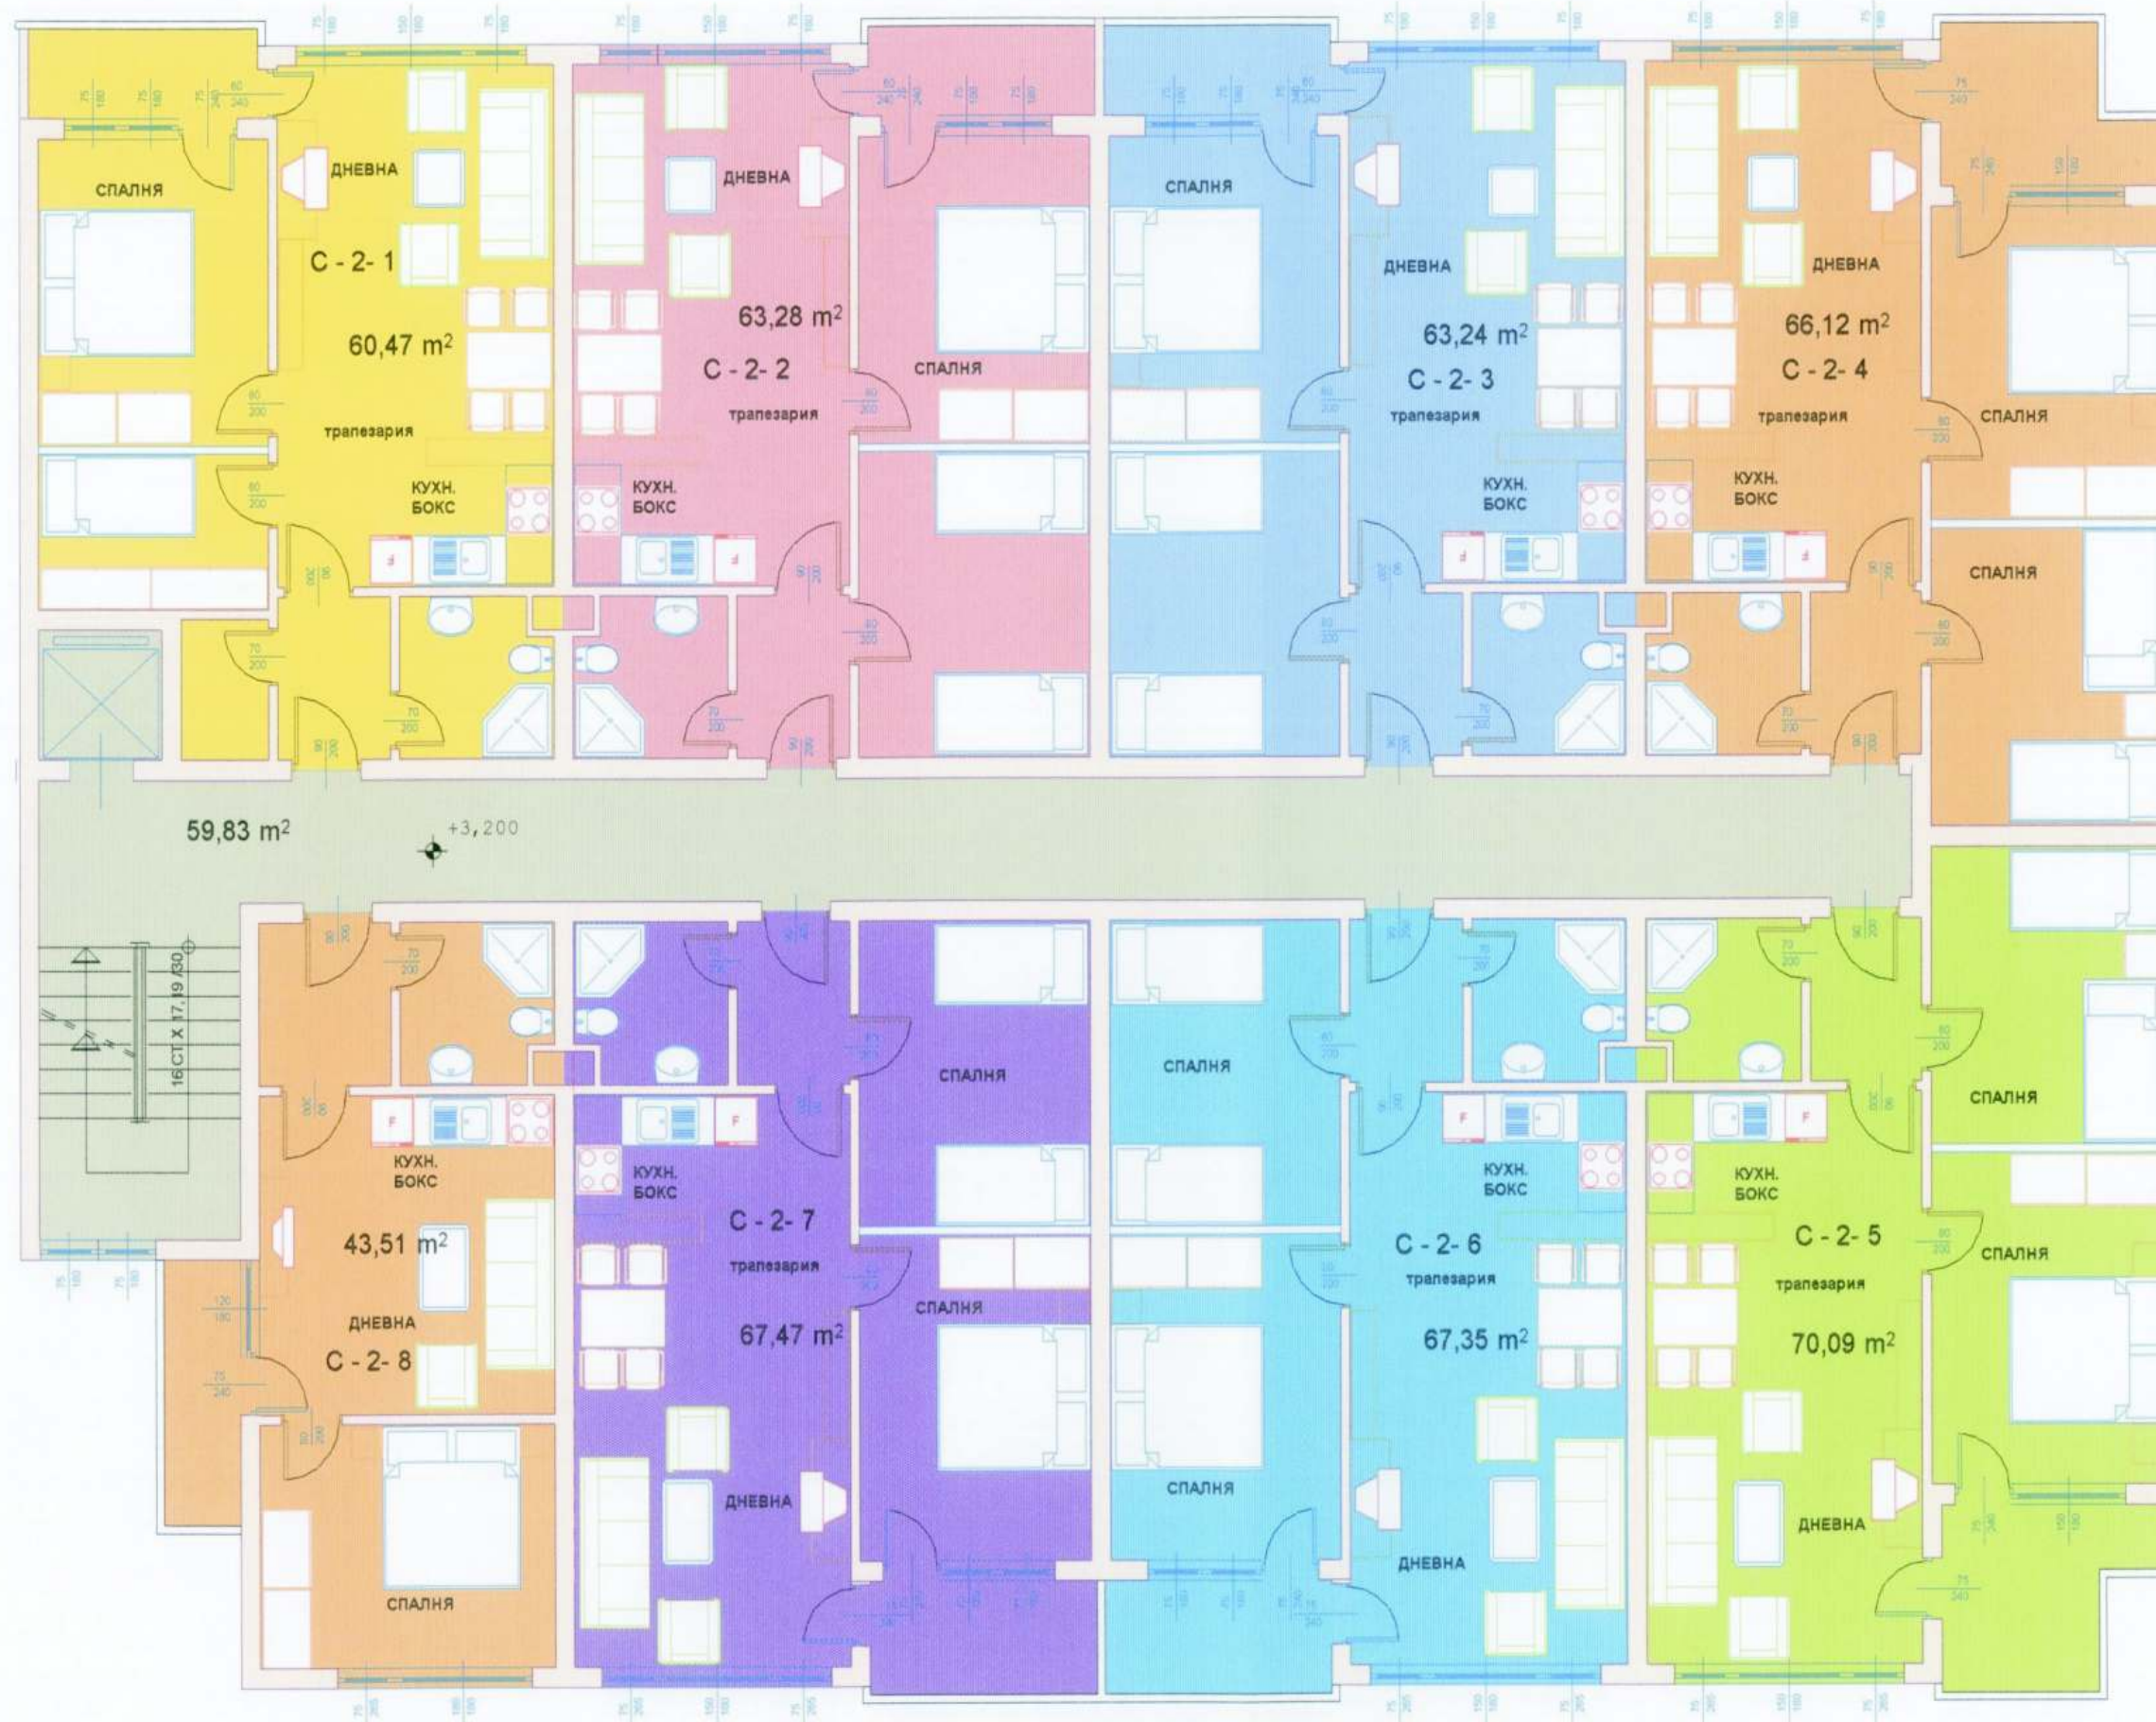


A: 561,39 m²


РАЗПРЕДЕЛЕНИЕ И ТЕХНОЛОГИЧНО ОБЗАВЕЖДАНЕ
НА 2 ЕТАЖ БЛОК - С М 1:100

БЛОК С
2 етаж

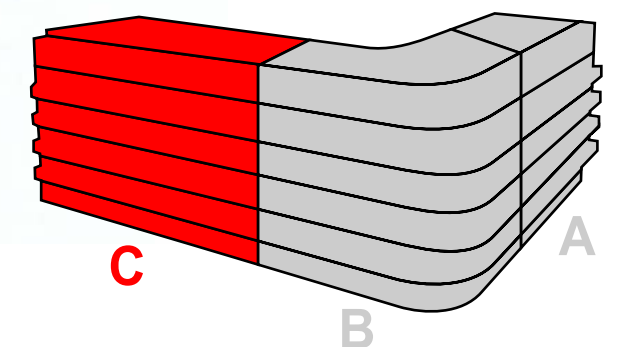


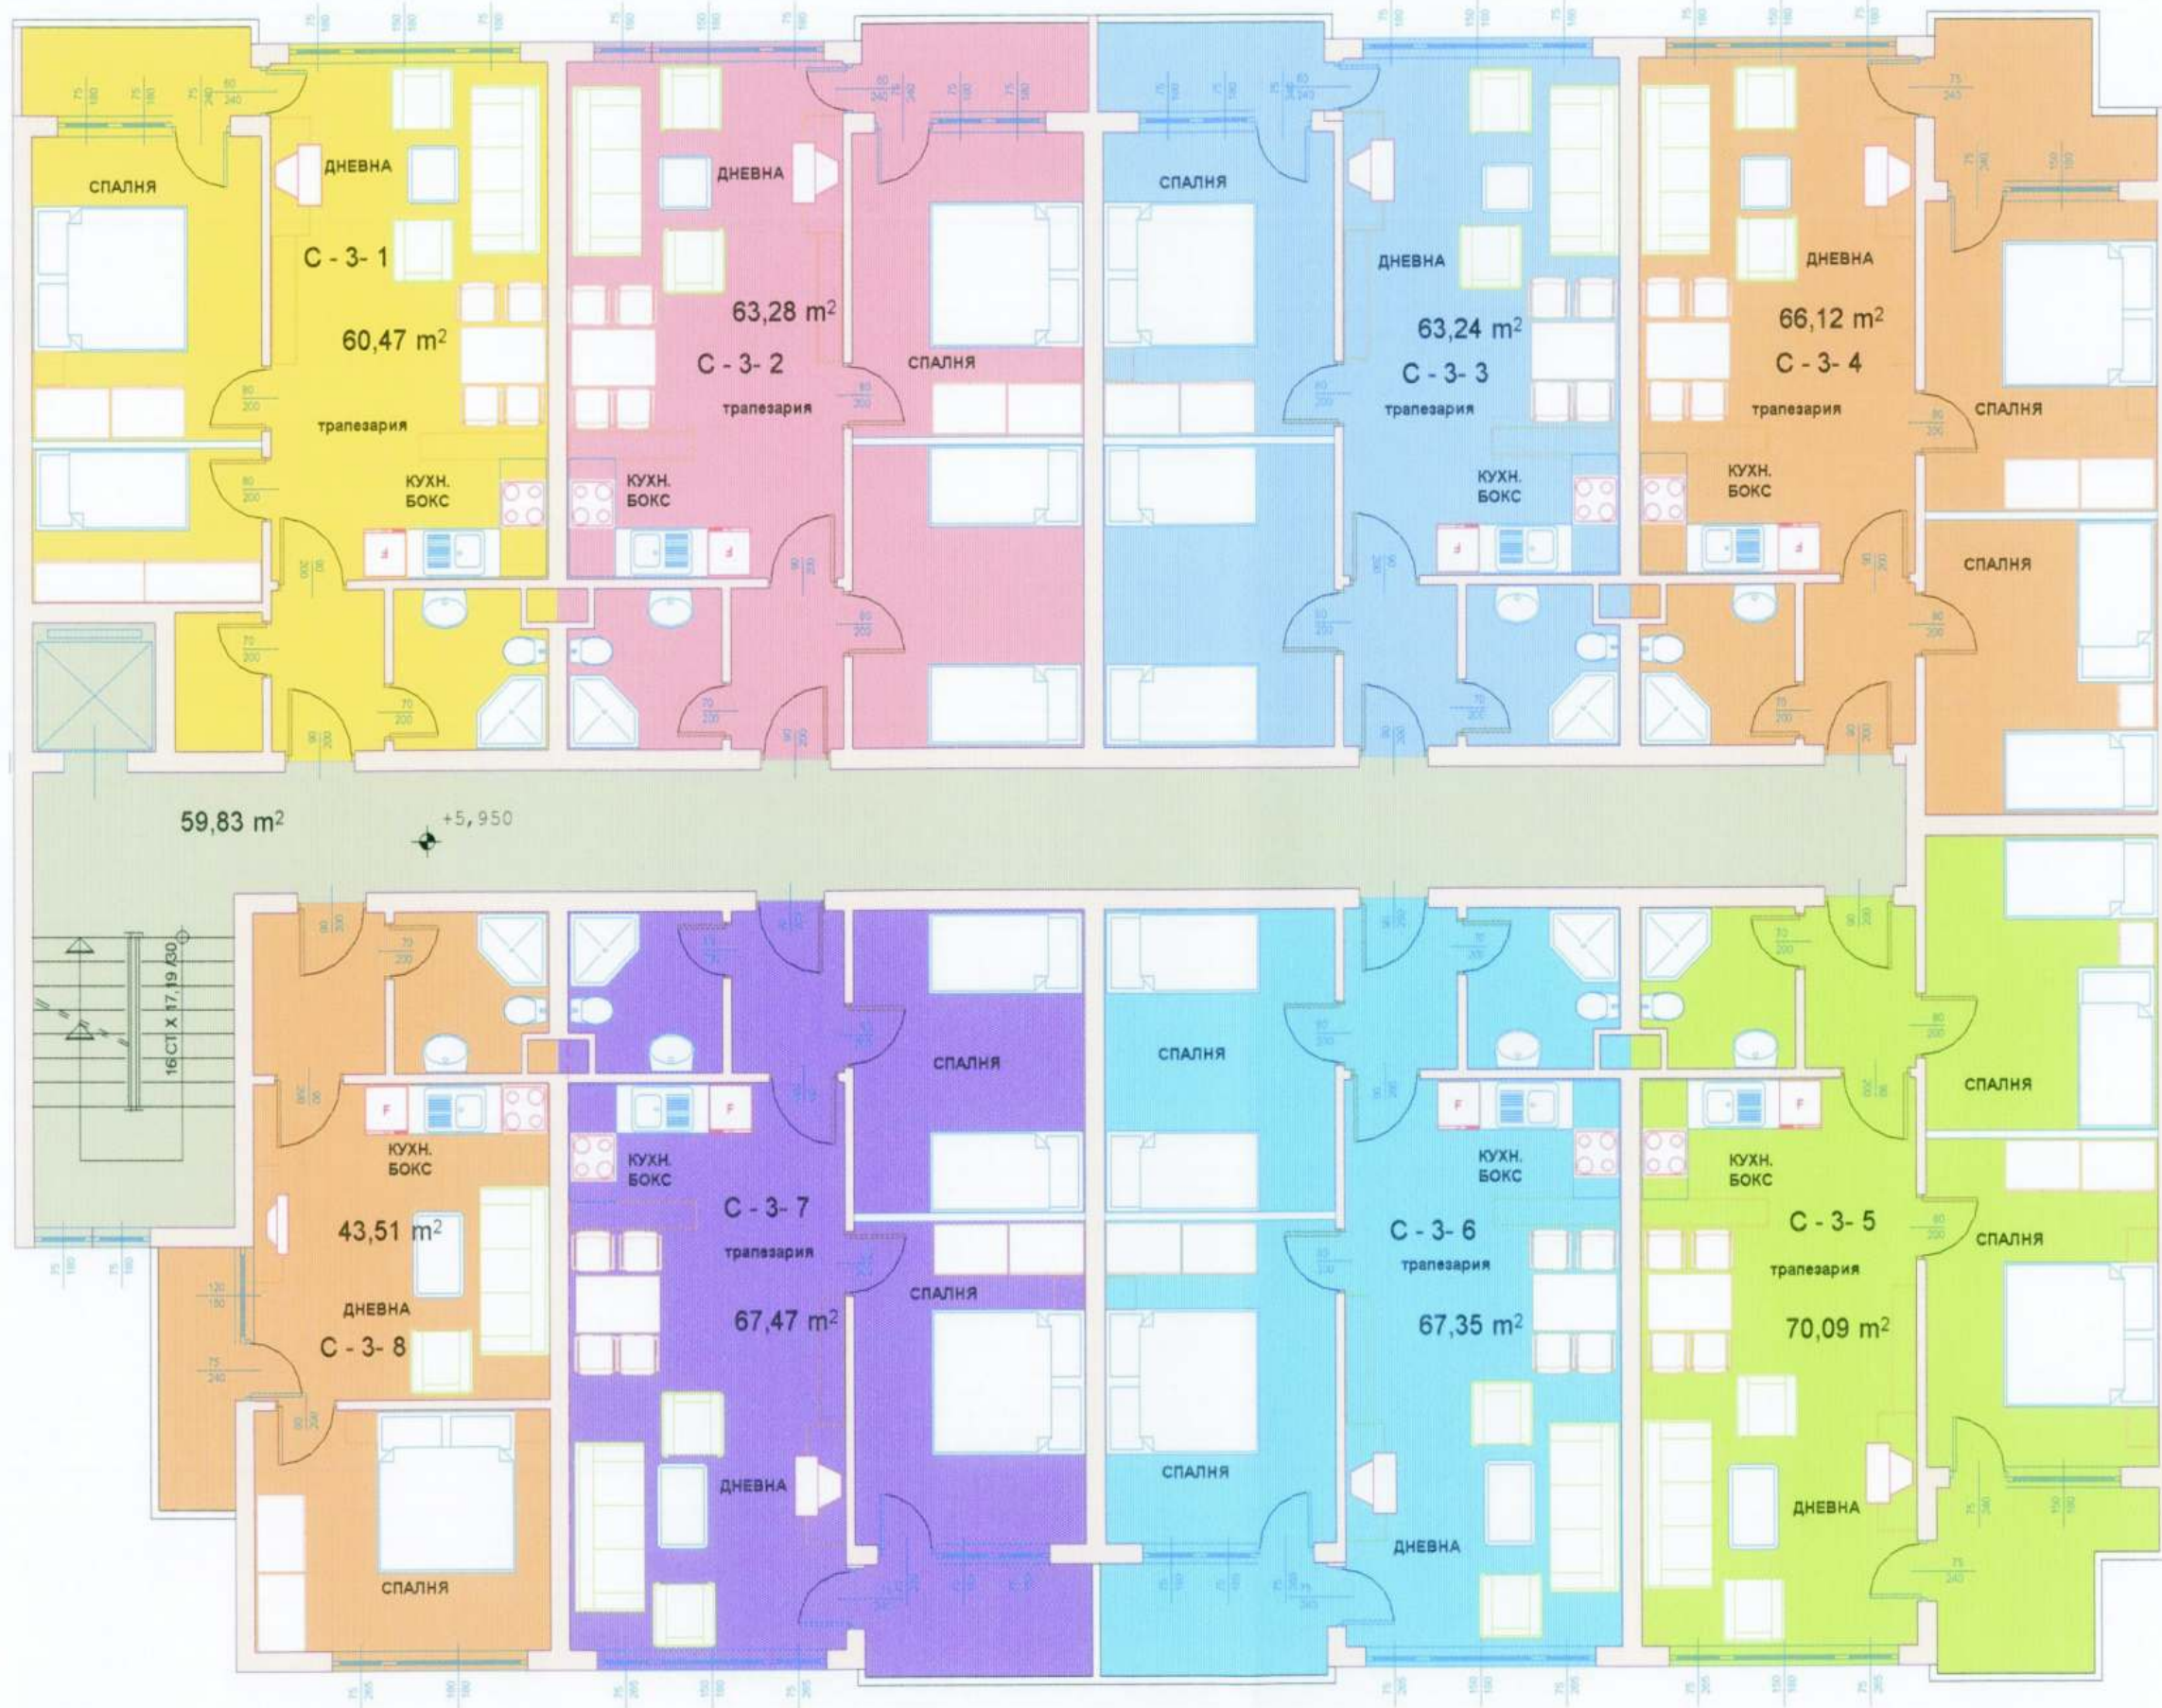

БЛОК С
3 этаж

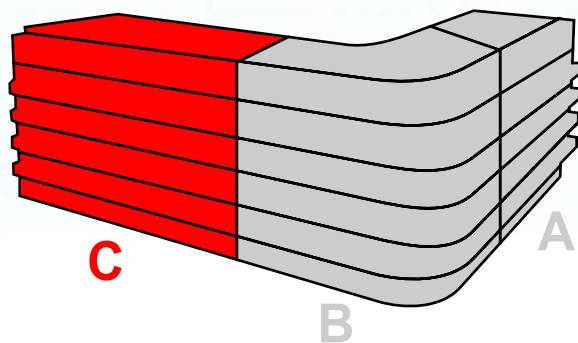


РАЗПРЕДЕЛЕНИЕ И ТЕХНОЛОГИЧНО ОБЗАВЕЖДАНЕ
НА 3 ЕТАЖ БЛОК - С М 1:100

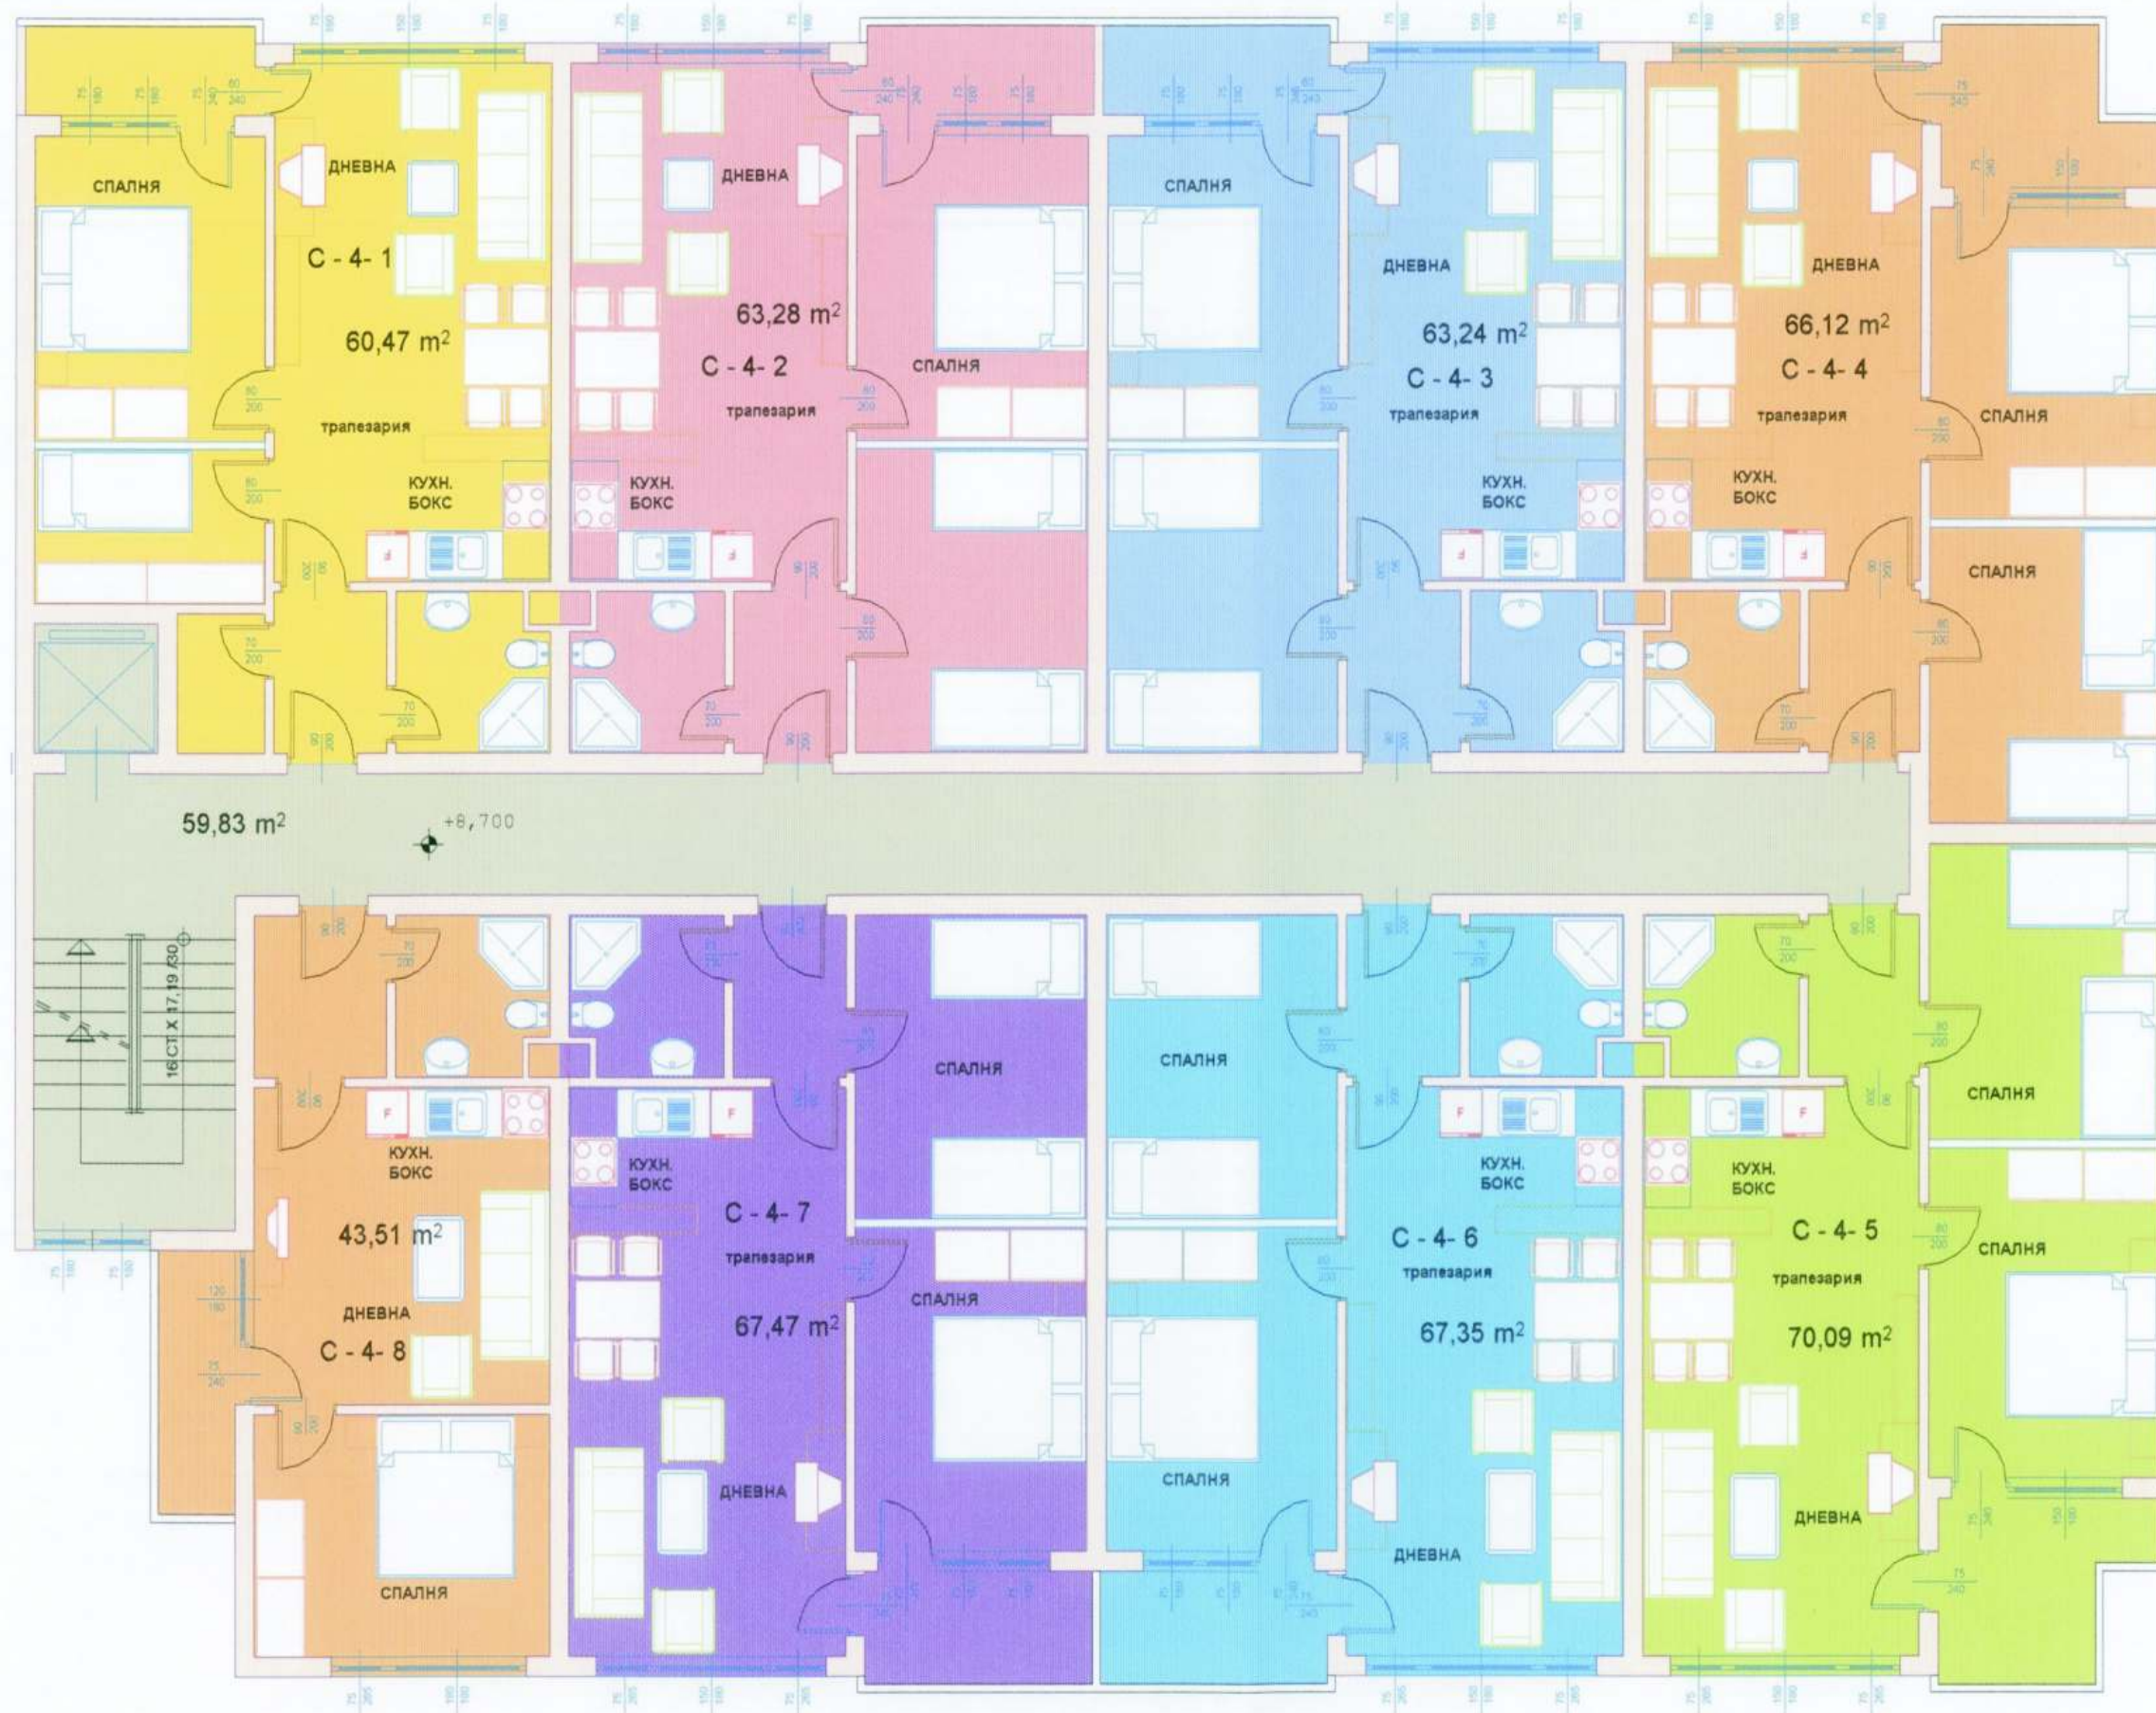


A: 561,39 m²


РАЗПРЕДЕЛЕНИЕ И ТЕХНОЛОГИЧНО ОБЗАВЕЖДАНЕ
НА 4 ЕТАЖ БЛОК - С М 1:100

БЛОК С
4 етаж

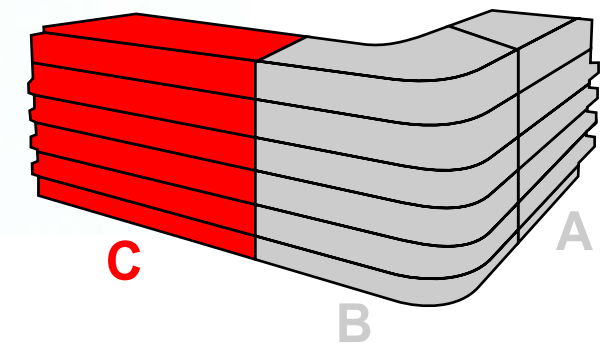


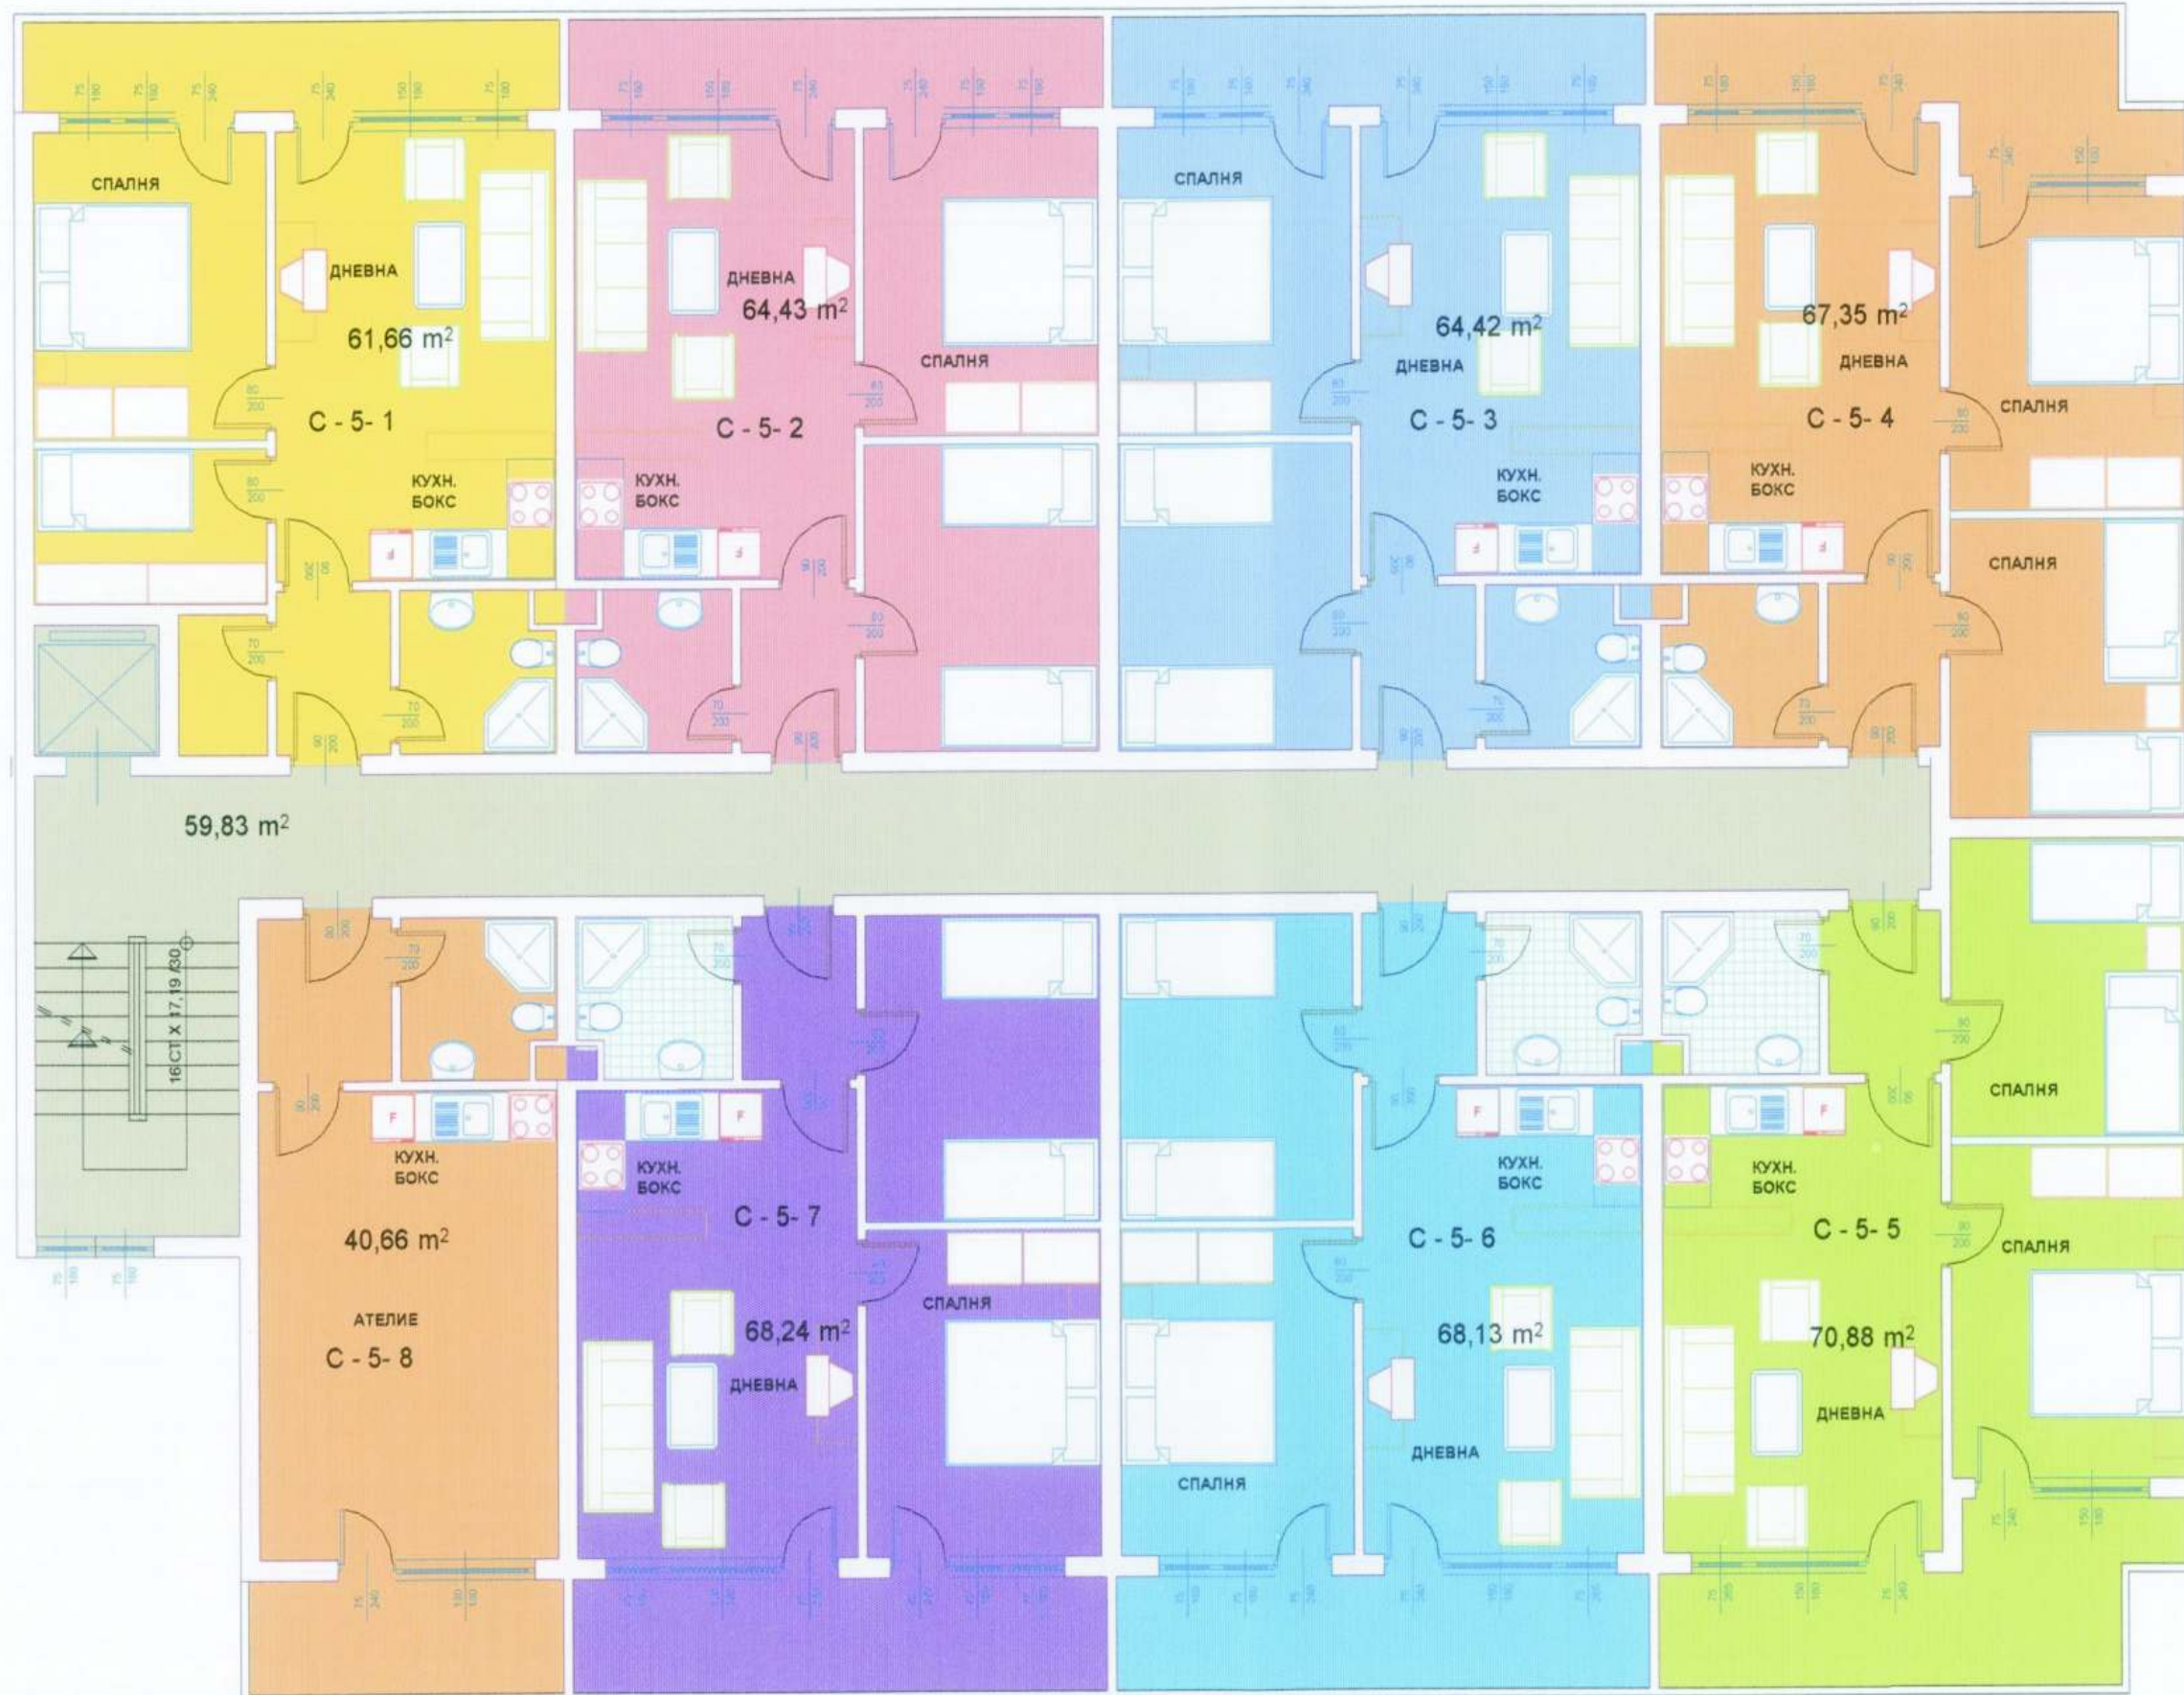

БЛОК С
5 этаж

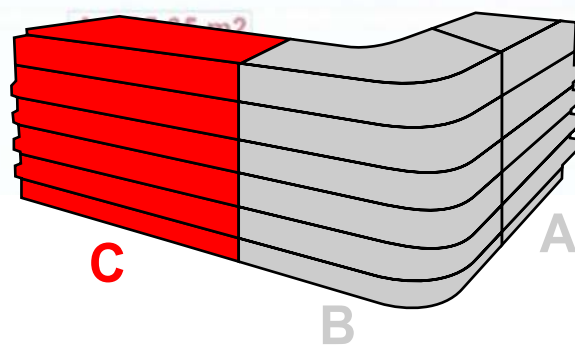


РАЗПРЕДЕЛЕНИЕ И ТЕХНОЛОГИЧНО ОБЗАВЕЖДАНЕ
НА 5 ЕТАЖ БЛОК - С М 1:100

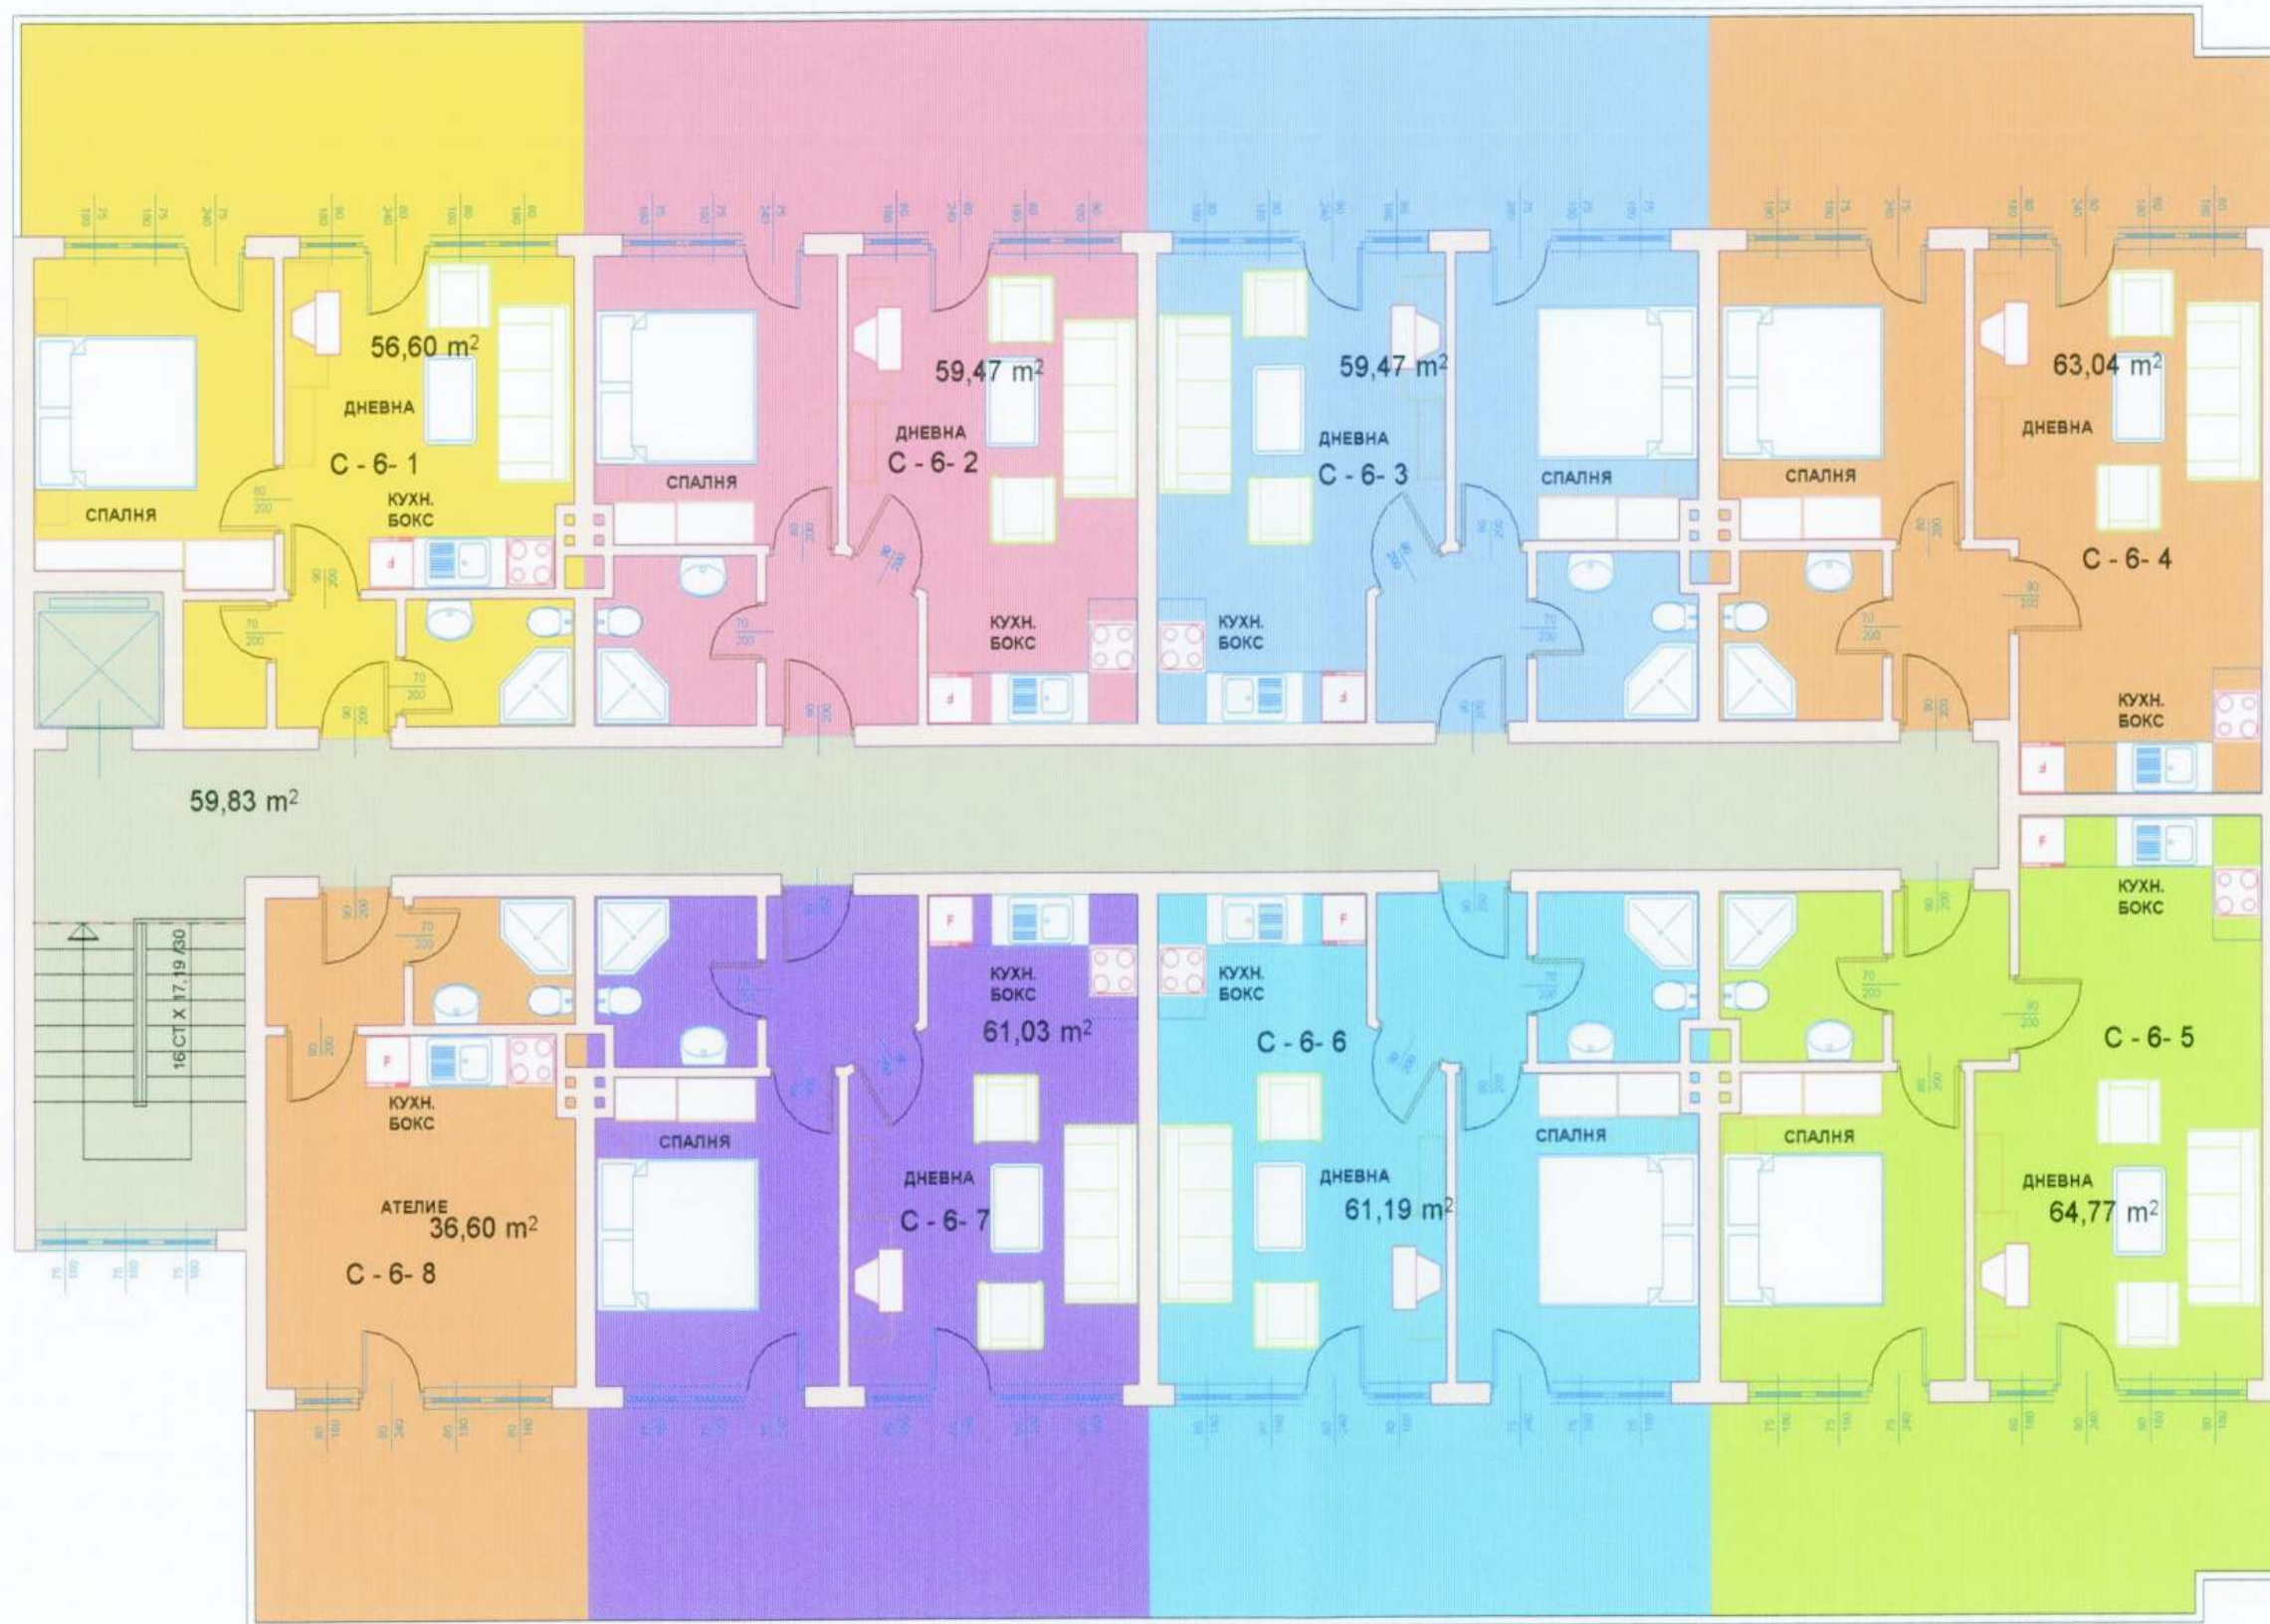

РАЗПРЕДЕЛЕНИЕ И ТЕХНОЛОГИЧНО ОБЗАВЕЖДАНЕ
НА 6 ЕТАЖ БЛОК - С М 1:100

A: 522,05 m²

БЛОК С
6 этаж

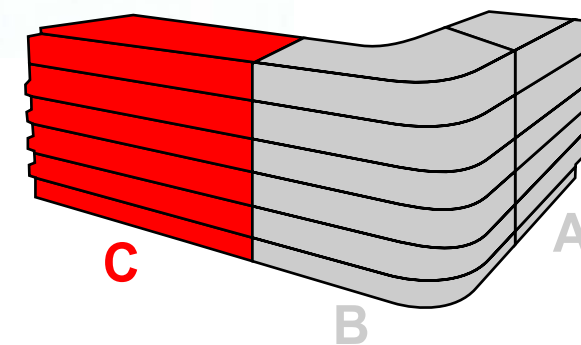

Апартаменти и магазини в жилищна сграда "А", "В" и "С" - гр. Поморие

Блок С				общо		Тип	Клиент
Ап./Маг.	№	етаж	собственик	м2	м2	апартамент	
Магазин	С-1	1т.	Тони-97 ЕООД Несебър	439,91	53,27	493,18	
Ап-нт	2 - 1	2	Тони-97 ЕООД Несебър	60,47	7,10	67,57	2 спални
Ап-нт	2 - 2	2	Тони-97 ЕООД Несебър	63,28	7,43	70,71	2 спални
Ап-нт	2 - 3	2	Тони-97 ЕООД Несебър	63,24	7,42	70,66	2 спални
Ап-нт	2 - 4	2	Тони-97 ЕООД Несебър	66,12	7,76	73,88	2 спални
Ап-нт	2 - 5	2	Тони-97 ЕООД Несебър	70,09	8,91	79,00	2 спални
Ап-нт	2 - 6	2	Тони-97 ЕООД Несебър	67,35	8,56	75,91	2 спални
Ап-нт	2 - 7	2	собственик	67,47	8,58	76,05	2 спални
Ап-нт	2 - 8	2	собственик	43,51	5,37	48,88	1 спалня
Ап-нт	3 - 1	3	собственик	60,47	7,24	67,71	2 спални
Ап-нт	3 - 2	3	Тони-97 ЕООД Несебър	63,28	7,58	70,86	2 спални
Ап-нт	3 - 3	3	Тони-97 ЕООД Несебър	63,24	7,57	70,81	2 спални
Ап-нт	3 - 4	3	собственик	66,12	7,92	74,04	2 спални
Ап-нт	3 - 5	3	Тони-97 ЕООД Несебър	70,09	9,09	79,18	2 спални
Ап-нт	3 - 6	3	Тони-97 ЕООД Несебър	67,35	8,74	76,09	2 спални
Ап-нт	3 - 7	3	Тони-97 ЕООД Несебър	67,47	8,75	76,22	2 спални
Ап-нт	3 - 8	3	собственик	43,51	5,48	48,99	1 спалня
Ап-нт	4 - 1	4	Тони-97 ЕООД Несебър	60,47	7,24	67,71	2 спални
Ап-нт	4 - 2	4	собственик	63,28	7,58	70,86	2 спални
Ап-нт	4 - 3	4	собственик	63,24	7,57	70,81	2 спални
Ап-нт	4 - 4	4	собственик	66,12	7,92	74,04	2 спални
Ап-нт	4 - 5	4	собственик	70,09	9,09	79,18	2 спални
Ап-нт	4 - 6	4	собственик	67,53	8,56	76,09	2 спални
Ап-нт	4 - 7	4	собственик	67,47	8,75	76,22	2 спални
Ап-нт	4 - 8	4	собственик	43,51	5,48	48,99	1 спалня
Ап-нт	5 - 1	5	Тони-97 ЕООД Несебър	61,66	7,38	69,04	2 спални
Ап-нт	5 - 2	5	Тони-97 ЕООД Несебър	64,43	7,71	72,14	2 спални
Ап-нт	5 - 3	5	Тони-97 ЕООД Несебър	64,42	7,71	72,13	2 спални
Ап-нт	5 - 4	5	собственик	67,35	8,06	75,41	2 спални
Ап-нт	5 - 5	5	собственик	70,88	9,19	80,07	2 спални
Ап-нт	5 - 6	5	Тони-97 ЕООД Несебър	68,13	8,84	76,97	2 спални
Ап-нт	5 - 7	5	Тони-97 ЕООД Несебър	68,24	8,85	77,09	2 спални
Ап-нт	5 - 8	5	Тони-97 ЕООД Несебър	40,66	5,27	45,93	студио
Ап-нт	6 - 1	6	Тони-97 ЕООД Несебър	56,60	6,00	62,60	1 спалня
Ап-нт	6 - 2	6	собственик	59,47	6,70	66,17	1 спалня
Ап-нт	6 - 3	6	Тони-97 ЕООД Несебър	59,47	6,70	66,17	1 спалня
Ап-нт	6 - 4	6	Тони-97 ЕООД Несебър	63,04	7,10	70,14	1 спалня
Ап-нт	6 - 5	6	Тони-97 ЕООД Несебър	64,77	7,91	72,68	1 спалня
Ап-нт	6 - 6	6	Тони-97 ЕООД Несебър	61,19	7,47	68,66	1 спалня
Ап-нт	6 - 7	6	Тони-97 ЕООД Несебър	61,03	7,45	68,48	1 спалня
Ателие	6 - 8	6	Тони-97 ЕООД Несебър	36,00	5,07	41,07	студио

3268,39

Блок А				общо		Тип	Клиент
Ап./Маг.	№	етаж	собственик	м2	м2	апартамент	
Магазин	А-1	1т.	Тони-97 ЕООД Несебър	174,26	25,04	199,30	
Магазин	А-2	1т.	Тони-97 ЕООД Несебър	184,74	26,55	211,29	
Магазин	А-3	1т.	собственик	14,44	1,73	16,17	
Ап-нт	2 - 1	2	собственик	87,34	12,08	99,42	2 спални
Ап-нт	2 - 2	2	Тони-97 ЕООД Несебър	51,10	7,27	58,37	1 спалня
Ап-нт	2 - 3	2	собственик	49,45	7,03	56,48	1 спалня
Ап-нт	2 - 4	2	собственик	50,15	7,13	57,28	1 спалня
Ап-нт	2 - 5	2	Тони-97 ЕООД Несебър	65,00	9,62	74,62	2 спални
Ап-нт	2 - 6	2	Тони-97 ЕООД Несебър	62,35	9,23	71,58	1 спалня
Ап-нт	2 - 7	2	Тони-97 ЕООД Несебър	62,35	9,23	71,58	1 спалня
Ап-нт	2 - 8	2	Тони-97 ЕООД Несебър	62,54	9,25	71,79	1 спалня
Ап-нт	3 - 1	3	собственик	87,34	12,84	100,18	2 спални
Ап-нт	3 - 2	3	собственик	51,10	7,41	58,51	1 спалня
Ап-нт	3 - 3	3	собственик	49,45	7,17	56,62	1 спалня
Ап-нт	3 - 4	3	собственик	50,15	7,28	57,43	1 спалня
Ап-нт	3 - 5	3	собственик	65,00	9,81	74,81	2 спални
Ап-нт	3 - 6	3	Тони-97 ЕООД Несебър	62,35	9,41	71,76	1 спалня
Ап-нт	3 - 7	3	Тони-97 ЕООД Несебър	62,35	9,41	71,76	1 спалня
Ап-нт	3 - 8	3	собственик	62,54	9,44	71,98	1 спалня
Ап-нт	4 - 1	4	Тони-97 ЕООД Несебър	87,34	12,84	100,18	2 спални
Ап-нт	4 - 2	4	собственик	51,10	7,41	58,51	1 спалня
Ап-нт	4 - 3	4	собственик	49,45	7,17	56,62	1 спалня
Ап-нт	4 - 4	4	Тони-97 ЕООД Несебър	50,15	7,28	57,43	1 спалня
Ап-нт	4 - 5	4	Живко Димитров Железов	65,00	9,81	74,81	2 спални
Ап-нт	4 - 6	4	запазен	62,35	9,41	71,76	1 спалня
Ап-нт	4 - 7	4	Тони-97 ЕООД Несебър	62,35	9,41	71,76	1 спалня
Ап-нт	4 - 8	4	собственик	62,54	9,44	71,98	1 спалня
Ап-нт	5 - 1	5	Тони-97 ЕООД Несебър	87,34	12,84	100,18	2 спални
Ап-нт	5 - 2	5	Тони-97 ЕООД Несебър	52,53	7,62	60,15	1 спалня
Ап-нт	5 - 3	5	Тони-97 ЕООД Несебър	50,58	7,34	57,92	1 спалня
Ап-нт	5 - 4	5	Тони-97 ЕООД Несебър	51,30	7,44	58,74	1 спалня
Ап-нт	5 - 5	5	Тони-97 ЕООД Несебър	65,00	9,81	74,81	2 спални
Ап-нт	5 - 6	5	Тони-97 ЕООД Несебър	63,35	9,57	72,92	1 спалня
Ап-нт	5 - 7	5	Тони-97 ЕООД Несебър	63,32	9,56	72,88	1 спалня
Ап-нт	5 - 8	5	Тони-97 ЕООД Несебър	63,51	9,59	73,10	1 спалня
Ап-нт	6 - 1	6	Тони-97 ЕООД Несебър	83,66	11,58	95,24	2 спални
Ап-нт	6 - 2	6	Тони-97 ЕООД Несебър	47,15	6,05	53,20	студио
Ап-нт	6 - 3	6	Тони-97 ЕООД Несебър	92,00	12,56	104,56	1 спалня
Ап-нт	6 - 4	6	Тони-97 ЕООД Несебър	65,10	8,89	73,99	1 спалня
Ап-нт	6 - 5	6	Тони-97 ЕООД Несебър	56,32	8,00	64,32	1 спалня
Ап-нт	6 - 6	6	Тони-97 ЕООД Несебър	56,38	8,01	64,39	1 спалня
Ап-нт	6 - 7	6	Тони-97 ЕООД Несебър	56,45	8,02	64,47	1 спалня

3204,85

Блок В				общо		Тип	Клиент
Ап./Маг.	№	етаж	собственик	м2	м2	апартамент	
Магазин	В-1	1т.	Тони-97 ЕООД Несебър	154,01	23,38	177,39	
Магазин	В-2	1т.	Тони-97 ЕООД Несебър	49,79	7,56	57,35	резервиран
Ап-нт	2 - 1	2	Тони-97 ЕООД Несебър	81,48	12,16	93,64	2 спални
Ап-нт	2 - 2	2	Тони-97 ЕООД Несебър	54,13	8,08	62,21	1 спалня
Ап-нт	2 - 3	2	Тони-97 ЕООД Несебър	58,04	8,54	66,58	2 спални
Ап-нт	2 - 4	2	Тони-97 ЕООД Несебър	76,13	11,83	87,96	2 спални
Ап-нт	3 - 1	3	Тони-97 ЕООД Несебър	81,48	12,40	93,88	2 спални
Ап-нт	3 - 2	3	Тони-97 ЕООД Несебър	54,13	8,24	62,37	1 спалня
Ап-нт	3 - 3	3	Тони-97 ЕООД Несебър	58,04	8,72	66,76	2 спални
Ап-нт	3 - 4	3	Тони-97 ЕООД Несебър	76,13	12,07	88,20	2 спални
Ап-нт	4 - 1	4	собственик	81,48	12,40	93,88	2 спални
Ап-нт	4 - 2	4	собственик	54,13	8,24	62,37	1 спалня
Ап-нт	4 - 3	4	собственик	58,04	8,72	66,76	2 спални
Ап-нт	4 - 4	4	собственик	76,13	12,07	88,20	2 спални
Ап-нт	5 - 1	5	Тони-97 ЕООД Несебър	82,86	13,22	96,08	2 спални
Ап-нт	5 - 2	5	Тони-97 ЕООД Несебър	55,25	8,30	63,55	1 спалня
Ап-нт	5 - 3	5	собственик	59,21	8,89	68,10	2 спални
Ап-нт	5 - 4	5	собственик	76,13	12,07	88,20	2 спални
Ап-нт	6 - 1	6	Тони-97 ЕООД Несебър	96,73	13,81	110,54	1 спалня
Ап-нт	6 - 2	6	собственик	65,42	9,25	74,67	1 спалня
Ап-нт	6 - 3	6	Тони-97 ЕООД Несебър	94,96	14,17	109,13	2 спални

1777,82

